



**КОМИТЕТ ИМУЩЕСТВЕННЫХ ОТНОШЕНИЙ
АДМИНИСТРАЦИИ ПЕРМСКОГО МУНИЦИПАЛЬНОГО ОКРУГА**

РЕШЕНИЕ

о размещении объектов № 1861

Пермский край
Пермский округ

28.07.2023

Комитет имущественных отношений администрации Пермского муниципального округа разрешает Открытому акционерному обществу «Межрегиональная распределительная сетевая компания Урала» (ИНН 6671163413, ОГРН 1056604000970, почтовый адрес: 620026, г. Екатеринбург, ул. Мамина Сибиряка, д. 140)

размещение объекта: «Строительство участка ВЛ 0,4 кВ от ближайшей опоры ВЛ 0,4 кВ от ТП-4206, установка оборудования учета э/э на опоре ВЛ 0,4 кВ для электроснабжения малоэтажной жилой застройки по адресу: Пермский край, Пермский район, с. Хохловка, ул. Верхняя, 18 (кад. номер зем. участка 59:32:2400001:506)»

на землях государственная собственность на которые не разграничена

на срок бессрочно

Местоположение: Пермский край, Пермский муниципальный округ, с. Хохловка, ул. Верхняя

Приложение: схема предполагаемых к использованию земель или земельных участков.

Особые условия использования:

1) При установке опор электросетевого хозяйства учесть параметры ширины проезда улично-дорожной сети, во избежание сужения полосы отвода дороги. Установить опоры на расстоянии не более 2 метров от границ земельного участка.

2) При условии получения разрешения на производство земляных работ.

Заместитель председателя комитета
имущественных отношений администрации
Пермского муниципального округа



(подпись, печать)

М.В. Королева

Схема предполагаемого использования земель или части земельного участка


Объект: "Строительство участка ВЛ 0,4 кВ от ближайшей опоры ВЛ 0,4 кВ от ТП-4206, установка оборудования учета э/э на опоре ВЛ 0,4 кВ для электроснабжения малоэтажной жилой застройки по адресу: Пермский край, Пермский район, с. Хохловка, ул. Верхняя, 18 (кад. номер зем. участка 59:32:2400001:506)"

Площадь земель или части земельного участка: 179 кв.м.

Местоположение: Пермский край, Пермский муниципальный округ, с. Хохловка, ул. Верхняя

Категория земель: земли населенных пунктов

Вид разрешенного использования: -

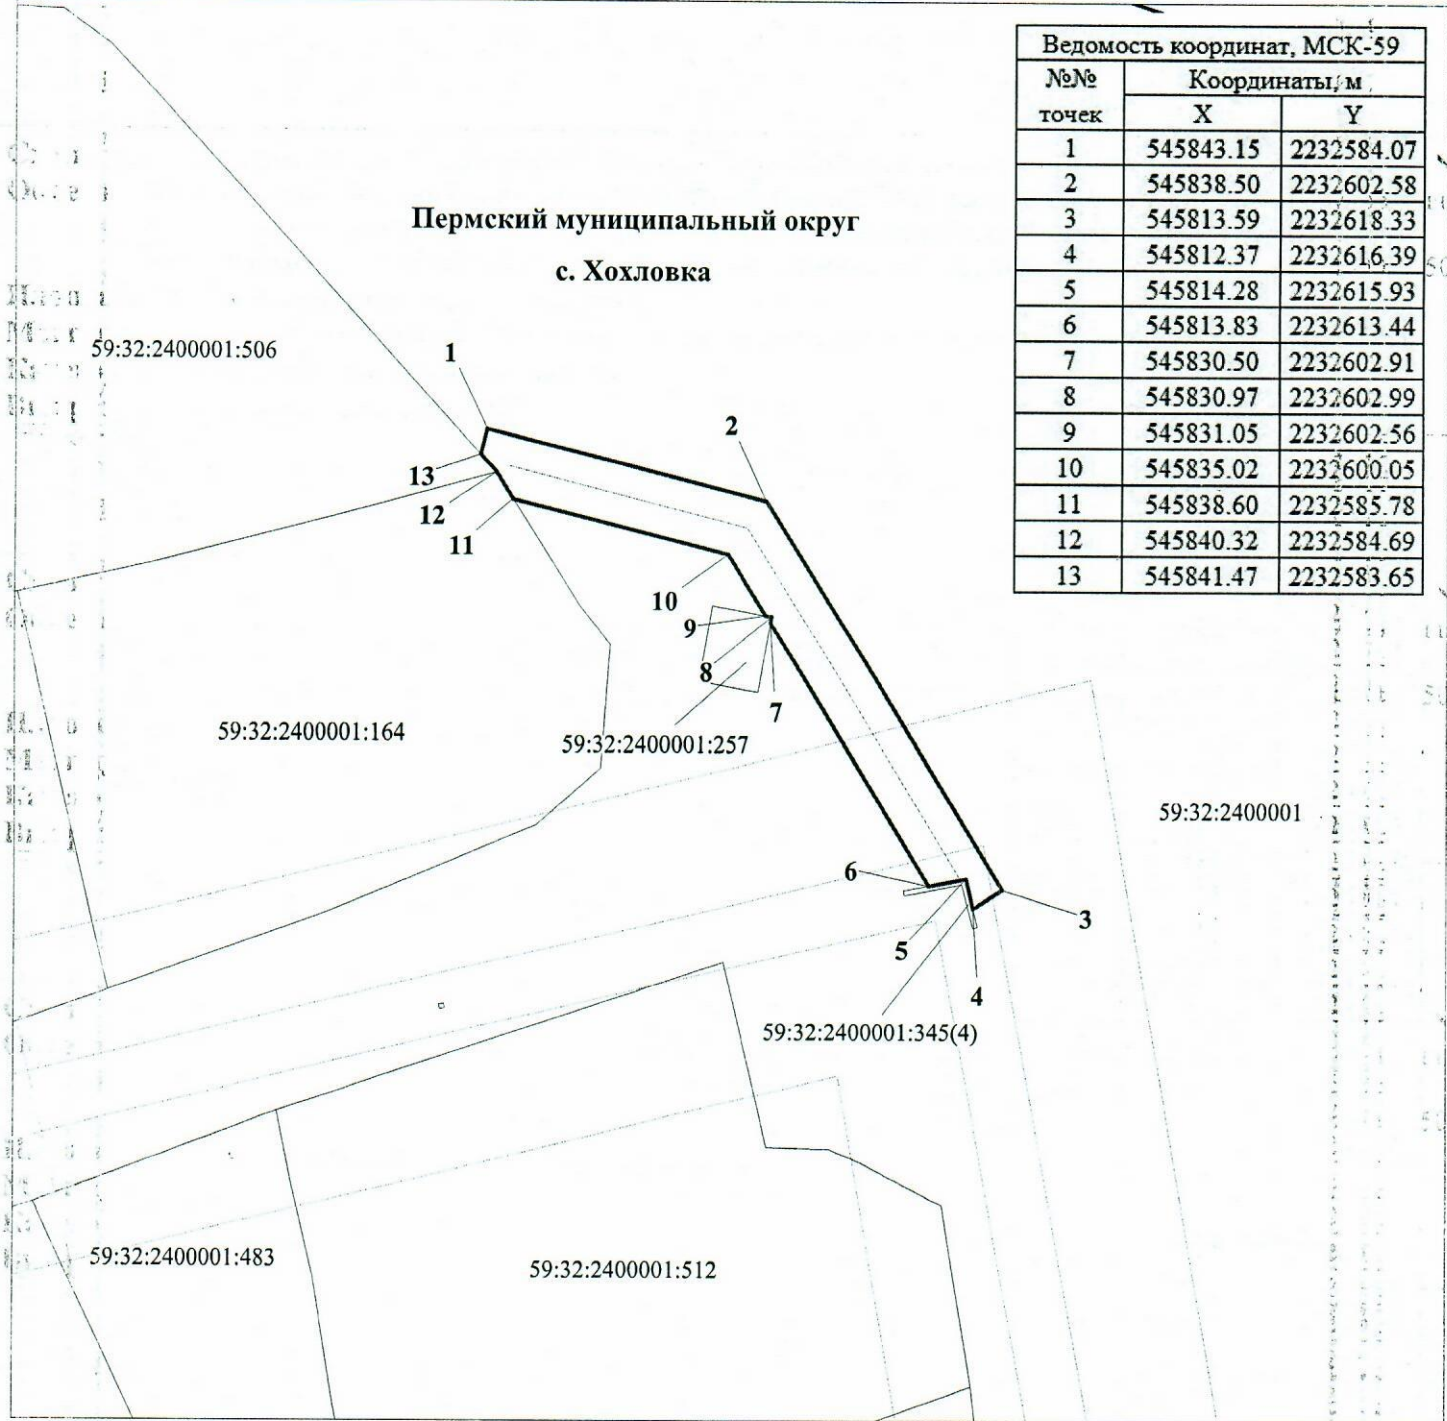

Ведомость координат, МСК-59		
№№ точек	Координаты, м	
	X	Y
1	545843.15	2232584.07
2	545838.50	2232602.58
3	545813.59	2232618.33
4	545812.37	2232616.39
5	545814.28	2232615.93
6	545813.83	2232613.44
7	545830.50	2232602.91
8	545830.97	2232602.99
9	545831.05	2232602.56
10	545835.02	2232600.05
11	545838.60	2232585.78
12	545840.32	2232584.69
13	545841.47	2232583.65

М 1:500

Условные обозначения:

- 59:32:2400001 кадастровый номер квартала
- 59:32:2400001:506 кадастровый номер земельного участка
- _____ граница кадастрового квартала
- _____ существующая часть границы, сведения о которой достаточны для определения её местоположения
- _____ граница вновь образованного земельного участка
- поворотная точка границы участка
- 1 надпись номера вновь образованной точки
- _____ проектируемая линия ВЛ 0,4 кВ
- _____ ЗОУИТ

Описание границ смежных землепользователей:

- 1-4, 6-7, 9-11, 13-1 - свободные муниципальные земли
- 4-6 - 59:32:2400001:345(4)
- 7-9 - 59:32:2400001:257
- 11-12 - 59:32:2400001:164
- 12-13 - 59:32:2400001:506

Заявитель ОАО "МРСК-Урала"

по доверенности № 59 АА 4190272 от 07.02.2021



И.О. С.А.