



**КОМИТЕТ ИМУЩЕСТВЕННЫХ ОТНОШЕНИЙ
АДМИНИСТРАЦИИ ПЕРМСКОГО МУНИЦИПАЛЬНОГО ОКРУГА**

РЕШЕНИЕ

о размещении объектов № 1882

Пермский край
Пермский округ

31.07.2023

Комитет имущественных отношений администрации Пермского муниципального округа разрешает Акционерному обществу «Газпром газораспределение Пермь» (ИНН 5902183841, ОГРН 1025900512670, почтовый адрес: 614000, г. Пермь, ул. Петропавловская, 43)

размещение объекта «газопровод давлением до 1.2 Мпа, для размещения которого не требуется разрешения на строительство»

на землях муниципальная собственность.

на срок 1 год с 31.07.2023 г. по 30.07.2024 г.

Местоположение: Пермский край, Пермский муниципальный округ, п. Протасы, ул. Бирюзовая, к дому 1.

Приложение: схема предполагаемых к использованию земель или части земельного участка.

Особые условия использования:

1. При размещении объекта учесть параметры ширины проезда улично-дорожной сети, во избежание сужения полосы отвода дороги.
2. Получение разрешения на производство земляных работ.

Заместитель председателя комитета,
начальник отдела муниципального
земельного контроля



(подпись, печать)

М.В. Королева

Схема предполагаемых к использованию земель или части земельного участка

Объект: Газопровод давлением до 1,2 Мпа, для размещения которого не требуется разрешения на строительство
 Местоположение: расположенных по адресу: Пермский край, м.о. Пермский, п. Протасы, ул. Бирюзовая, к дому 1

Каталог координат, м


№ точки границы	X	Y
п1	502540.20	2208717.54
п2	502528.81	2208713.00
п3	502504.68	2208728.99
п4	502469.44	2208752.33
п5	502434.46	2208776.45
п6	502398.68	2208799.68
п7	502381.19	2208811.50
п8	502363.39	2208823.53
п9	502345.39	2208835.20
п10	502327.87	2208846.59
п11	502297.44	2208866.27
п12	502312.75	2208905.03
п13	502328.51	2208942.76
п14	502332.10	2208953.93
п15	502347.48	2208992.52
п16	502362.34	2209029.95
п17	502366.66	2209041.67
п18	502381.68	2209077.66
п19	502397.15	2209116.88
п20	502399.03	2209121.64
п21	502388.19	2209125.95
п22	502383.62	2209114.65
п23	502367.23	2209074.09
п24	502362.43	2209062.22
п25	502350.44	2209032.54
п26	502277.99	2208853.28
п27	502290.10	2208848.45
п28	502292.72	2208854.82
п29	502320.40	2208836.53
п30	502341.29	2208822.72
п31	502362.08	2208808.90
п32	502382.74	2208795.15
п33	502401.54	2208782.59
п34	502420.56	2208769.88
п35	502439.47	2208757.37
п36	502458.53	2208744.77
п37	502477.26	2208732.25
п38	502496.28	2208719.54
п39	502522.37	2208702.17
п40	502535.33	2208693.55
п41	502541.27	2208702.48
п42	502537.95	2208704.69
п43	502539.74	2208707.38
п44	502541.51	2208714.25
п1	502540.20	2208717.54

Площадь земель или части земельного участка, кв.м.: 7414
 Категория земель: земли населенных пунктов
 Вид разрешенного использования: -
 Описание границ смежных землепользователей:
 От точки п1 до точки п3 - земельный участок с кадастровым номером 59:32:4070004:608
 От точки п3 до точки п4 - земельный участок с кадастровым номером 59:32:4070004:609
 От точки п4 до точки п5 - земельный участок с кадастровым номером 59:32:4070004:610
 От точки п5 до точки п6 - земельный участок с кадастровым номером 59:32:4070004:611
 От точки п6 до точки п7 - земельный участок с кадастровым номером 59:32:4070004:3818
 От точки п7 до точки п8 - земельный участок с кадастровым номером 59:32:4070004:3817
 От точки п8 до точки п9 - земельный участок с кадастровым номером 59:32:4070004:3826
 От точки п9 до точки п10 - земельный участок с кадастровым номером 59:32:4070004:3825
 От точки п10 до точки п12 - земельный участок с кадастровым номером 59:32:4070004:614
 От точки п12 до точки п13 - земельный участок с кадастровым номером 59:32:4070004:3417
 От точки п13 до точки п14 - земельный участок с кадастровым номером 59:32:4070004:686
 От точки п14 до точки п15 - земельный участок с кадастровым номером 59:32:4070004:3419
 От точки п15 до точки п16 - земельный участок с кадастровым номером 59:32:4070004:3434
 От точки п16 до точки п17 - земельный участок с кадастровым номером 59:32:4070004:686
 От точки п17 до точки п18 - земельный участок с кадастровым номером 59:32:4070004:3819
 От точки п18 до точки п19 - земельный участок с кадастровым номером 59:32:4070004:3425

От точки п19 до точки п21 - земельный участок с кадастровым номером 59:32:4070004:686
 От точки п21 до точки п22 - земельный участок с кадастровым номером 59:32:4070004:2982
 От точки п22 до точки п23 - земельный участок с кадастровым номером 59:32:4070004:3022
 От точки п23 до точки п24 - земельный участок с кадастровым номером 59:32:4070004:3050
 От точки п24 до точки п25 - земельный участок с кадастровым номером 59:32:4070004:3744
 От точки п25 до точки п26 - земли общего пользования
 От точки п26 до точки п27 - земельный участок с кадастровым номером 59:32:4070004:686
 От точки п27 до точки п29 - земельный участок с кадастровым номером 59:32:4070004:3453
 От точки п29 до точки п30 - земельный участок с кадастровым номером 59:32:4070004:3454
 От точки п30 до точки п31 - земельный участок с кадастровым номером 59:32:4070004:3401
 От точки п31 до точки п32 - земельный участок с кадастровым номером 59:32:4070004:3402
 От точки п32 до точки п33 - земельный участок с кадастровым номером 59:32:4070004:3839
 От точки п33 до точки п34 - земельный участок с кадастровым номером 59:32:4070004:3840
 От точки п34 до точки п35 - земельный участок с кадастровым номером 59:32:4070004:3831
 От точки п35 до точки п36 - земельный участок с кадастровым номером 59:32:4070004:3832
 От точки п36 до точки п37 - земельный участок с кадастровым номером 59:32:4070004:3852
 От точки п37 до точки п38 - земельный участок с кадастровым номером 59:32:4070004:3853
 От точки п38 до точки п39 - земельный участок с кадастровым номером 59:32:4070004:607
 От точки п39 до точки п1 - земельный участок с кадастровым номером 59:32:4070004:686

Условные обозначения:

- :608 - предполагаемый участок земель, на которых планируется размещение объекта
- :5979 - границы и номер земельного участка, сведения о которых внесены в ЕГРН
- :5979 - границы и номер объекта капитального строительства, сведения о которых внесены в ЕГРН
- :5979 - граница кадастрового квартала
- :3У1 - зоны с особыми условиями использования территории, сведения о которых внесены в ЕГРН
- :3У1 - обозначение запрашиваемого земельного участка
- :п1 - характеристика точки границ земель или части земельного участка
- :59:32-6.553 - номер кадастрового квартала

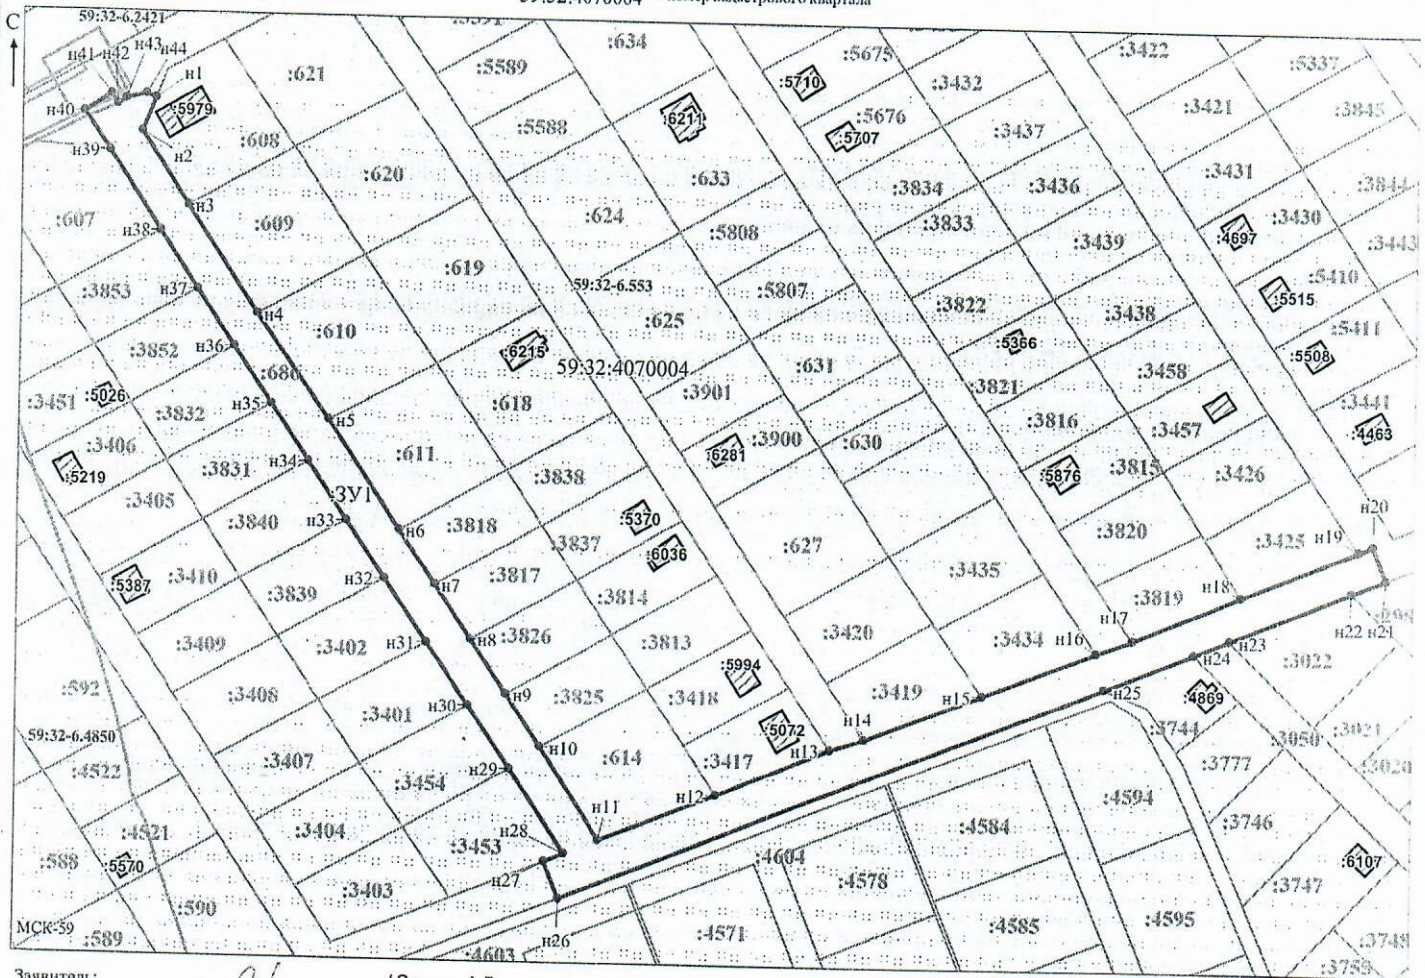

Заявитель: _____ / Осипова А.Д. Масштаб 1:1700
 МП (подпись, расшифровка подписи)
 (для юридических лиц и индивидуальных предпринимателей)