



**КОМИТЕТ ИМУЩЕСТВЕННЫХ ОТНОШЕНИЙ
АДМИНИСТРАЦИИ ПЕРМСКОГО МУНИЦИПАЛЬНОГО ОКРУГА**

РЕШЕНИЕ

о размещении объектов № 1888

Пермский край
Пермский округ

31.07.2023

Комитет имущественных отношений администрации Пермского муниципального округа разрешает Акционерному обществу «Газпром газораспределение Пермь» (ИНН 5902183841, ОГРН 1025900512670, почтовый адрес: 614000, г. Пермь, ул. Петропавловская, 43)

размещение объекта «Газопровод-ввод до границы земельного участка по адресу: Советская ул., кад. №59:32:1960001:243, Гамы д. (газопровод давлением до 1.2 Мпа, для размещения которого не требуется разрешения на строительство)»

на землях муниципальная собственность и государственная собственность на которые не разграничена.

на срок 1 год с 31.07.2023 г. по 30.07.2024 г.

Местоположение: Пермский край, Пермский муниципальный округ, д. Гамы, кад. №59:32:1960001:243.

Приложение: схема предполагаемых к использованию земель или части земельного участка.

Особые условия использования:

1. При размещении объекта учесть параметры ширины проезда улично-дорожной сети, во избежание сужения полосы отвода дороги.
2. Получение разрешения на производство земляных работ.

Заместитель председателя комитета,
начальник отдела муниципального
земельного контроля



М.В. Королева

Схема предполагаемых к использованию земель или части земельного участка

Объект: "Газопровод-ввод до границы земельного участка по адресу: кад № 59:32:1960001:243, Гамы д"


Местоположение: Пермский край, Пермский муниципальный округ, д. Гамы, кад. № 59:32:1960001:243

Площадь земель или части земельного участка, кв.м.: 2586

Категория земель: земли населённых пунктов

Вид разрешенного использования земельного участка: Улично-дорожная сеть

№ точки границы	Каталог координат (МСК-59), м		№ точки границы	Каталог координат (МСК-59), м		№ точки границы	Каталог координат (МСК-59), м	
	X	Y		X	Y		X	Y
1	519291.65	2205643.94	13	519313.86	2205763.42	25	519348.14	2205673.62
2	519290.17	2205653.26	14	519315.02	2205756.83	26	519348.01	2205674.26
3	519367.51	2205671.64	15	519315.60	2205753.57	27	519331.75	2205672.59
4	519367.28	2205659.69	16	519321.30	2205754.42	28	519331.56	2205673.44
5	519367.74	2205659.79	17	519330.39	2205756.34	29	519319.30	2205670.63
6	519367.44	2205655.69	18	519344.45	2205759.97	30	519319.53	2205669.69
7	519377.19	2205656.09	19	519348.52	2205761.02	31	519301.27	2205665.50
8	519377.62	2205677.97	20	519352.54	2205762.06	32	519301.12	2205666.10
9	519375.49	2205706.04	21	519365.62	2205704.74	33	519261.14	2205656.26
10	519361.98	2205766.20	22	519367.29	2205682.65	34	519262.71	2205646.39
11	519361.52	2205769.27	23	519365.91	2205682.00	35	519280.49	2205650.69
12	519349.63	2205768.75	24	519363.10	2205680.68	36	519281.89	2205641.91

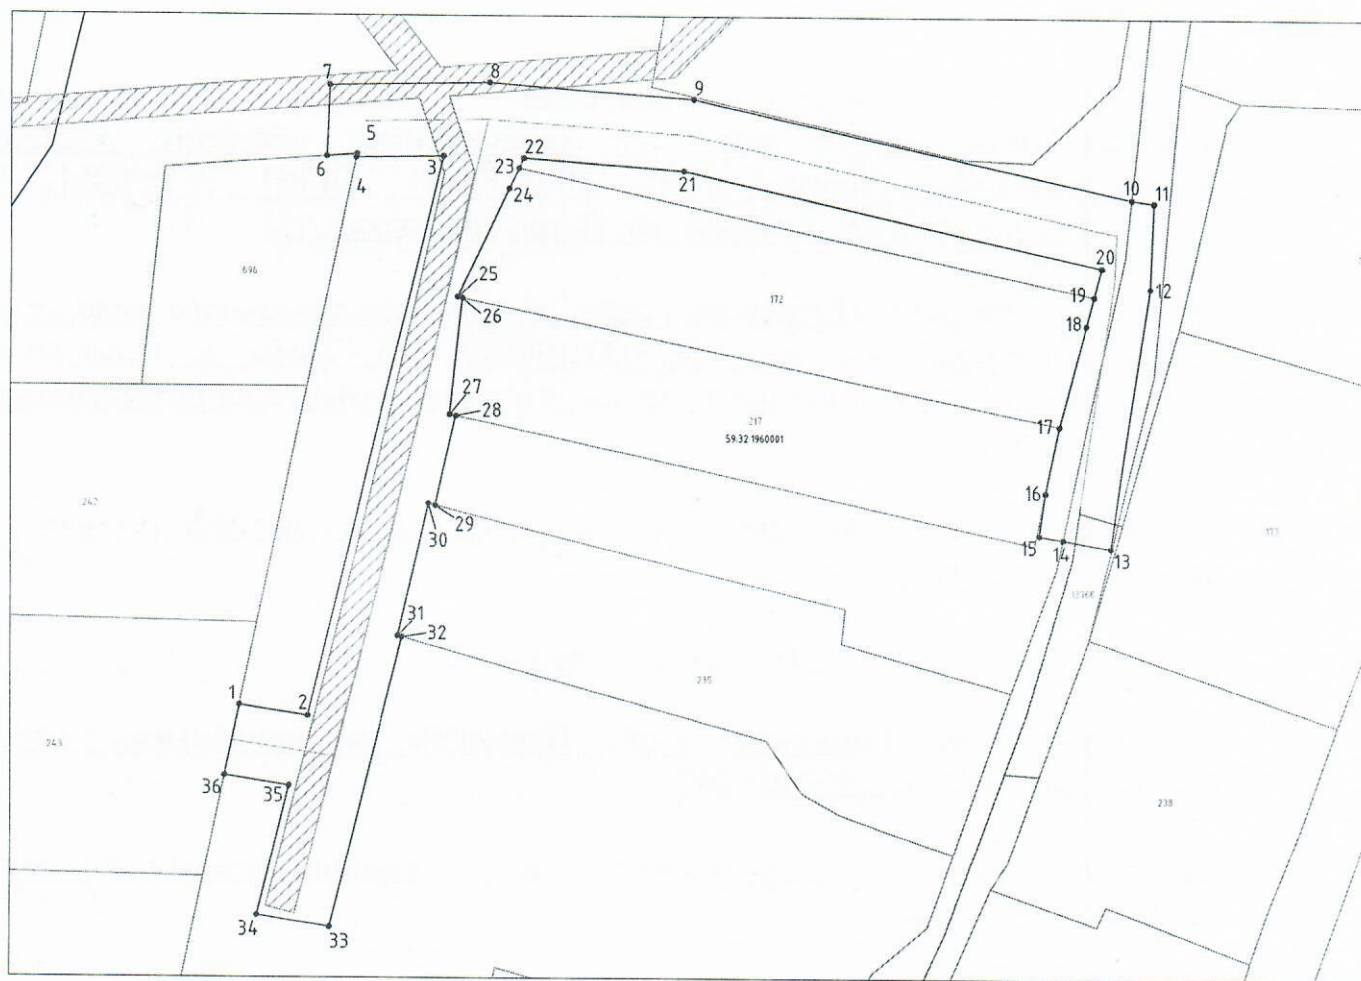

Масштаб 1:500

Условные обозначения:

- 1 — граница предполагаемых к использованию земель или частей земельного участка;
- 2 — граница земельного участка ранее учтенного в ЕГРН;
- 3 — границы кадастрового квартала;
- 4 — номер кадастрового квартала;
- 5 — кадастровый номер земельного участка в кадастровом квартале;
- 6 — проектируемый газопровод-ввод (в подземном исполнении);
- 7 — существующий газопровод;
- 8 — граница зоны с особыми условиями использования территории учтенная в ЕГРН;

Описание границ смежных землепользователей:

от т.1 до т.4 — земли общего пользования
от т.4 до т.6 — земельный участок с кадастровым номером 59:32:1960001:696
от т.6 до т.10 — земли общего пользования
от т.10 до т.14 — земельный участок с кадастровым номером 59:32:0000000:13768
от т.14 до т.16 — земли общего пользования
от т.16 до т.17 — земельный участок с кадастровым номером 59:32:1960001:217
от т.17 до т.19 — земельный участок с кадастровым номером 59:32:1960001:172
от т.19 до т.23 — земли общего пользования
от т.23 до т.26 — земельный участок с кадастровым номером 59:32:1960001:172
от т.26 до т.28 — земельный участок с кадастровым номером 59:32:1960001:217
от т.28 до т.29 — земли общего пользования
от т.29 до т.32 — земельный участок с кадастровым номером 59:32:1960001:235
от т.32 до т.36 — земли общего пользования
от т.36 до т.1 — земельный участок с кадастровым номером 59:32:1960001:243

Заявитель

(подпись)
Исх. № 1853 от 28.12.2022

Косачев О.В., по доверенности
№1853 от. 28.12.2022