



**КОМИТЕТ ИМУЩЕСТВЕННЫХ ОТНОШЕНИЙ
АДМИНИСТРАЦИИ ПЕРМСКОГО МУНИЦИПАЛЬНОГО ОКРУГА**

РЕШЕНИЕ

о размещении объектов № 1893

Пермский край
Пермский округ

31.07.2023

Комитет имущественных отношений администрации Пермского муниципального округа разрешает Акционерному обществу «Газпром газораспределение Пермь» (ИНН 5902183841, ОГРН 1025900512670, почтовый адрес: 614000, г. Пермь, ул. Петропавловская, 43)

размещение объекта «Газопровод-ввод до границы земельного участка по адресу: кад. №59:32:0760001:1325, Кичаново д. (газопровод давлением до 1.2 Мпа, для размещения которого не требуется разрешения на строительство)»

на землях муниципальная собственность.

на срок 1 год с 31.07.2023 г. по 30.07.2024 г.

Местоположение: Пермский край, Пермский муниципальный округ, д. Кичаново.

Приложение: схема предполагаемых к использованию земель или части земельного участка.

Особые условия использования:

1. При размещении объекта учесть параметры ширины проезда улично-дорожной сети, во избежание сужения полосы отвода дороги.
2. Получение разрешения на производство земляных работ.

Заместитель председателя комитета,
начальник отдела муниципального
земельного контроля



М.В. Королева

Схема предполагаемых к использованию земель или части земельного участка

Объект: "Газопровод-ввод до границы земельного участка по адресу: кад. № 59:32:0760001:1325, Кичаново д"

Местоположение: Пермский край, Пермский муниципальный округ, д. Кичаново

Площадь земель или части земельного участка, кв.м.: 1026

Категория земель: земли населённых пунктов

Вид разрешенного использования земельного участка: отсутствует

№ точки границы	Каталог координат (МСК-59), м	
	X	Y
1	506758.33	2216465.77
2	506757.30	2216475.75
3	506751.86	2216475.20
4	506750.84	2216483.47
5	506741.44	2216483.24
6	506715.72	2216480.74
7	506698.08	2216475.52
8	506648.27	2216458.22
9	506645.02	2216457.99
10	506644.44	2216457.99
11	506644.44	2216460.92
12	506633.59	2216457.41
13	506630.16	2216450.90
14	506631.66	2216446.28
15	506656.08	2216454.17
16	506658.82	2216455.76
17	506712.14	2216472.90
18	506722.71	2216475.15
19	506741.66	2216476.52
20	506743.02	2216464.16


Описание границ смежных землепользователей:

от т.1 до т.2 - земельный участок с кадастровым номером 59:32:0760001:1325

от т.2 до т.4, от т.11 до т.12, от т.13 до т.1 - земельный участок с кадастровым номером 59:32:0000000:14841

от т.4 до т.11 - земельный участок с кадастровым номером 59:32:0760001:1365


от т.12 до т.13 - земельный участок с кадастровым номером 59:32:0760001:1358

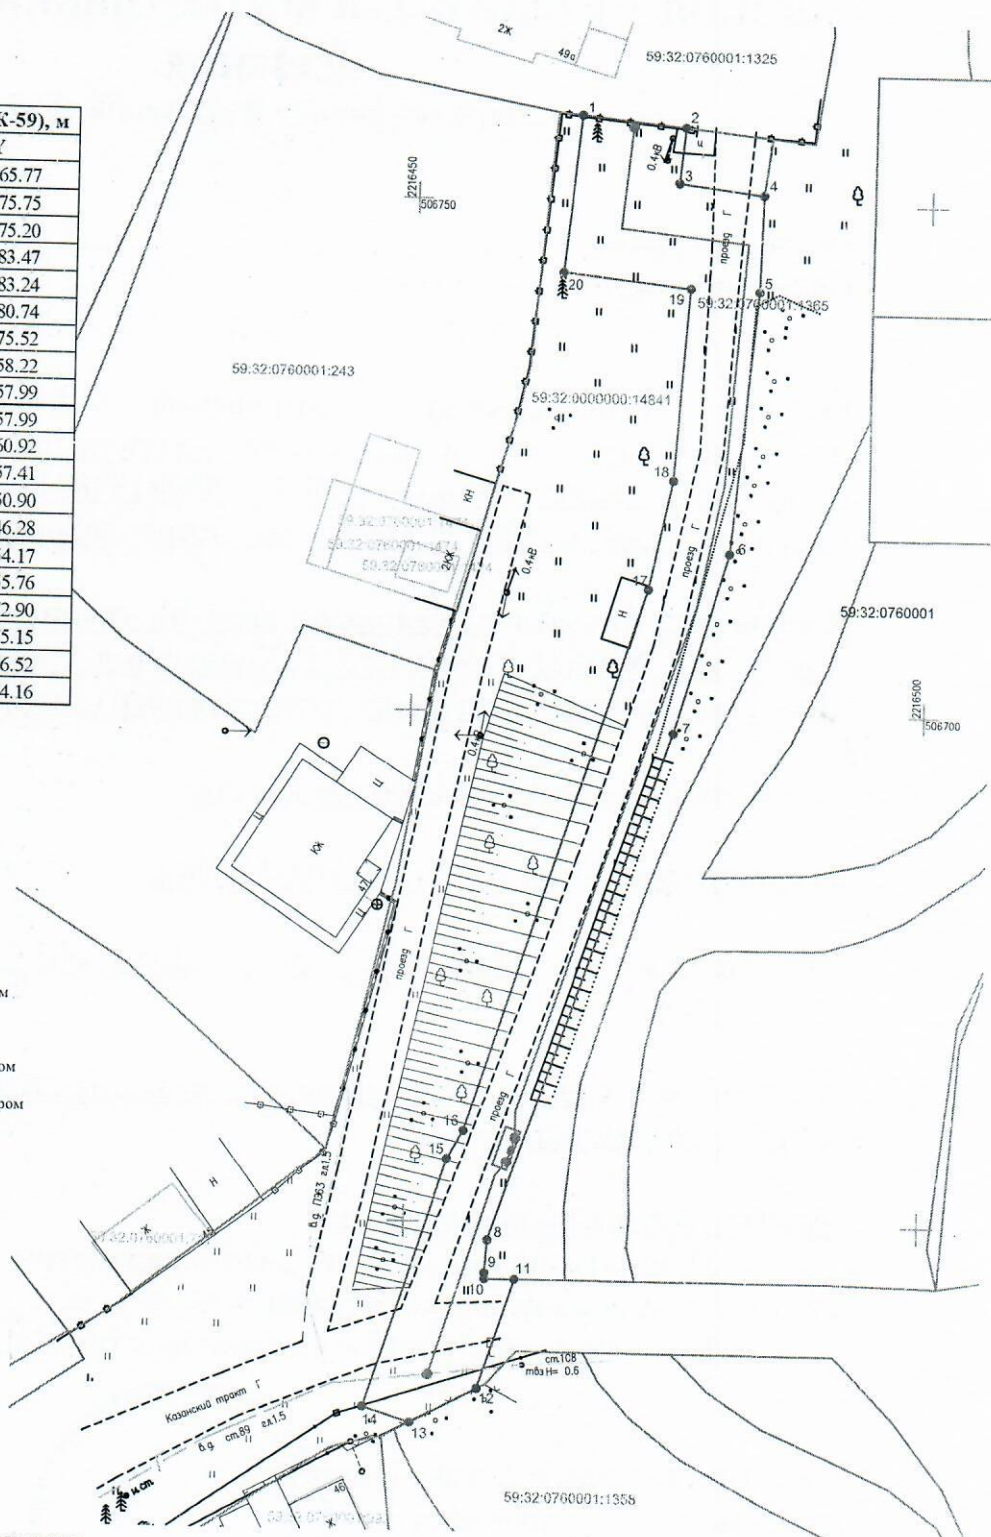

Масштаб 1:500

Условные обозначения:

- 1 — 2 — граница предполагаемых к использованию земель или части земельного участка
- — — граница земельного участка ранее учтенного в ЕГРН
- — — граница кадастрового квартала
- — — кадастровый номер квартала
- — — кадастровый номер земельного участка в кадастровом квартале
- — — проектируемый газопровод-ввод (в подземном исполнении)
- — — существующий газопровод

Заявитель  Косачев О.В. по доверенности
(подпись, расшифровка подписи) № 1853 от 28.12.2022
МП Верно
(для юридических лиц и ИП)