



**КОМИТЕТ ИМУЩЕСТВЕННЫХ ОТНОШЕНИЙ
АДМИНИСТРАЦИИ ПЕРМСКОГО МУНИЦИПАЛЬНОГО ОКРУГА**

РЕШЕНИЕ

о размещении объектов № 1916

Пермский край
Пермский округ

10.08.2023

Комитет имущественных отношений администрации Пермского муниципального округа разрешает Акционерному обществу «Газпром газораспределение Пермь» (ИНН 5902183841, ОГРН 1025900512670, почтовый адрес: 614000, г. Пермь, ул. Петропавловская, 43)

размещение объекта «Газопровод давлением до 1,2 Мпа, для размещения которого не требуется разрешения на строительство»

на землях муниципальной собственности

на срок 1 год

Местоположение: Пермский край, м.о. Пермский, п. Сылва, ул. Чапаева, к дому 24

Приложение: схема предполагаемых к использованию земель или части земельного участка.

Особые условия использования:

1) При установке газопровода учесть параметры ширины проезда улично-дорожной сети, во избежание сужения полосы отвода дороги.

2) При условии получения разрешения на производство земляных работ.

Заместитель председателя комитета
имущественных отношений администрации
Пермского муниципального округа



М.В. Королева

(подпись, печать)

Схема предполагаемых к использованию земель или части земельного участка

Объект: Газопровод давлением до 1,2 Мпа, для размещения которого не требуется разрешения на строительство

Местоположение: расположенных по адресу: Пермский край, м.о. Пермский, п. Сытва, ул. Чапаева, к дому 24

Площадь земель или части земельного участка, кв.м.: 918

Категория земель: земли населенных пунктов

Вид разрешенного использования: -

Описание границ смежных землепользователей:

От точки н1 до точки н2 - земельный участок с кадастровым номером 59:32:0050027:7243

От точки н2 до точки н10 - земельный участок с кадастровым номером 59:32:0050027:14536

От точки н10 до точки н11 - земельный участок с кадастровым номером 59:32:0050027:15312

От точки н11 до точки н15 - земельный участок с кадастровым номером 59:32:0050027:2141

От точки н15 до точки н19 - земли общего пользования

От точки н19 до точки н21 - земельный участок с кадастровым номером 59:32:0050027:7243

От точки н21 до точки н22 - земли общего пользования

От точки н22 до точки н1 - земельный участок с кадастровым номером 59:32:0050027:14536


Каталог координат, м

№ точки границы	X	Y
н1	521631.48	2260596.47
н2	521642.33	2260598.25
н3	521641.94	2260600.21
н4	521653.73	2260602.63
н5	521671.28	2260606.23
н6	521675.66	2260607.94
н7	521689.54	2260609.04
н8	521697.53	2260610.29
н9	521714.55	2260612.96
н10	521712.98	2260622.94
н11	521710.01	2260622.55
н12	521709.75	2260620.18
н13	521691.01	2260619.11
н14	521677.05	2260617.76
н15	521676.95	2260621.21
н16	521669.16	2260620.32
н17	521669.36	2260617.29
н18	521668.15	2260616.82
н19	521666.67	2260616.15
н20	521664.47	2260614.45
н21	521647.91	2260612.66
н22	521647.52	2260612.58
н23	521627.00	2260608.37
н24	521629.22	2260597.59
н25	521631.17	2260598.00
н1	521631.48	2260596.47

Условные обозначения:

- предполагаемый участок земель, на которых планируется размещение объекта
- :7243 - границы и номер земельного участка, сведения о которых внесены в ЕГРН
- :14515 - границы и номер объекта капитального строительства, сведения о которых внесены в ЕГРН
- - граница кадастрового квартала
- 59:32-6.79 - зоны с особыми условиями использования территории, сведения о которых внесены в ЕГРН
- :ЗУ1 - обозначение запрашиваемого земельного участка
- н1 - характерная точка границ земель или части земельного участка

59:32:0050027 - номер кадастрового квартала

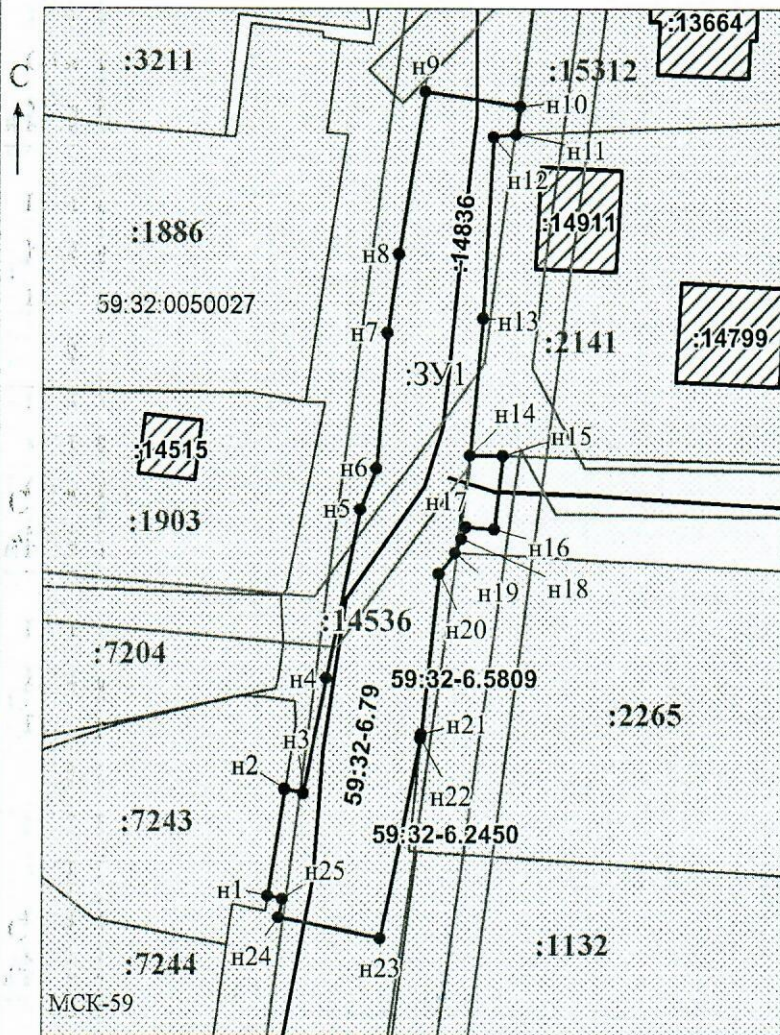

Масштаб 1:800
/ Офишкина И.В.

Заявитель: _____
 (подпись, расшифровка подписи)
 МП _____
 (для юридических лиц и индивидуальных предпринимателей)