



**КОМИТЕТ ИМУЩЕСТВЕННЫХ ОТНОШЕНИЙ
АДМИНИСТРАЦИИ ПЕРМСКОГО МУНИЦИПАЛЬНОГО ОКРУГА**

РЕШЕНИЕ

о размещении объектов № 1918

Пермский край
Пермский округ

10.08.2023

Комитет имущественных отношений администрации Пермского муниципального округа разрешает Акционерному обществу «Газпром газораспределение Пермь» (ИНН 5902183841, ОГРН 1025900512670, почтовый адрес: 614000, г. Пермь, ул. Петропавловская, 43)

размещение объекта «Газопровод давлением до 1,2 Мпа, для размещения которого не требуется разрешения на строительство»

на землях муниципальной собственности

на срок 1 год

Местоположение: Пермский край, м.о. Пермский, п. Сылва, ул. Чапаева, к дому 13а

Приложение: схема предполагаемых к использованию земель или части земельного участка.

Особые условия использования:

- 1) При установке газопровода учесть параметры ширины проезда улично-дорожной сети, во избежание сужения полосы отвода дороги.
- 2) При условии получения разрешения на производство земляных работ.

Заместитель председателя комитета
имущественных отношений администрации
Пермского муниципального округа



М.В. Королева

Схема предполагаемых к использованию земель или части земельного участка

Объект: Газопровод давлением до 1,2 Мпа, для размещения которого не требуется разрешения на строительство

Местоположение: расположенных по адресу: Пермский край, м.о. Пермский,
п. Сытва, ул. Чапаева, к дому 13а

Площадь земель или части земельного участка, кв.м.: 839

Категория земель: земли населенных пунктов

Вид разрешенного использования: -

Описание границ смежных землепользователей:

От точки н1 до точки н4 - земельный участок с кадастровым номером 59:32:0050027:14345

От точки н4 до точки н9 - земельный участок с кадастровым номером 59:32:0050027:14536

От точки н9 до точки н10 - земельный участок с кадастровым номером 59:32:0050027:1117


От точки н10 до точки н11 - земельный участок с кадастровым номером 59:32:0050027:3207

От точки н11 до точки н15 - земли общего пользования

От точки н15 до точки н1 - земельный участок с кадастровым номером 59:32:0050027:14536

Каталог координат, м

№ точки границы	X	Y
н1	521883.97	2260636.30
н2	521877.38	2260636.71
н3	521874.15	2260637.07
н4	521872.99	2260637.19
н5	521872.69	2260629.74
н6	521853.69	2260629.46
н7	521797.30	2260628.66
н8	521797.51	2260617.61
н9	521807.02	2260617.79
н10	521811.39	2260618.52
н11	521824.21	2260619.26
н12	521831.38	2260620.99
н13	521859.88	2260622.30
н14	521880.72	2260621.95
н15	521885.58	2260621.33
н16	521885.46	2260629.92
н17	521883.70	2260629.90
н1	521883.97	2260636.30

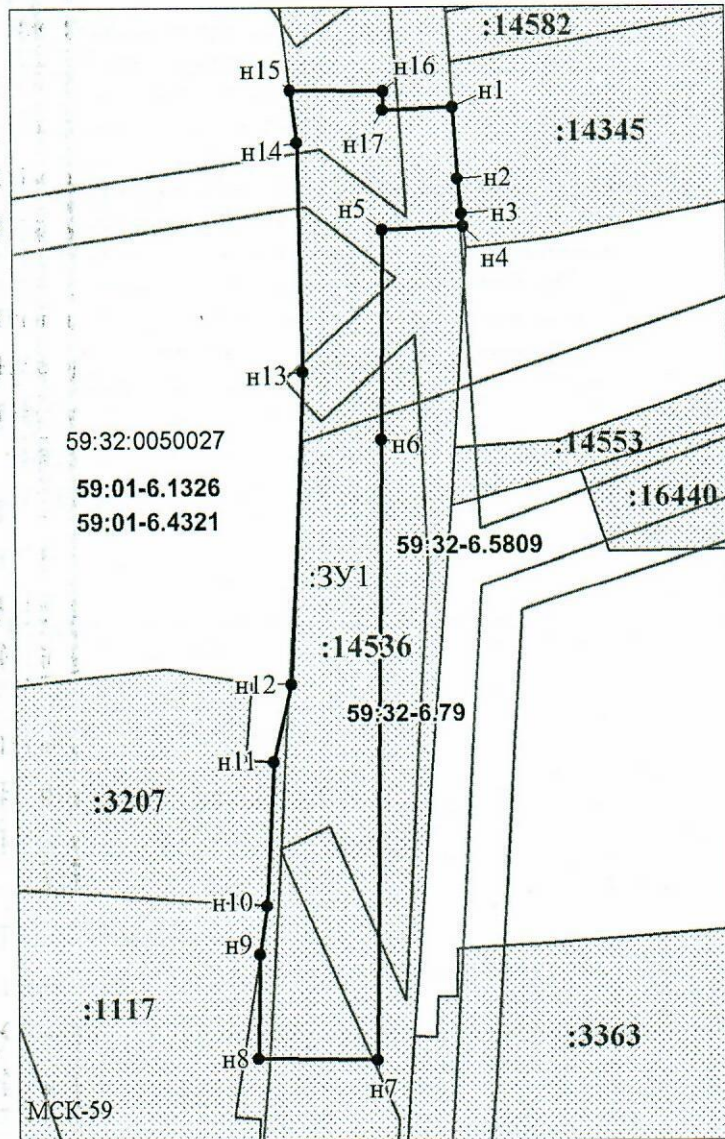

Условные обозначения:

- предполагаемый участок земель, на которых планируется размещение объекта
- :14345 - границы и номер земельного участка, сведения о которых внесены в ЕГРН
- :14515 - границы и номер объекта капитального строительства, сведения о которых внесены в ЕГРН
- 59:32-6.79 - зоны с особыми условиями использования территории, сведения о которых внесены в ЕГРН
- :3У1 - обозначение запрашиваемого земельного участка
- н1 - характерная точка границ земель или части земельного участка
- 59:32:0050027 - номер кадастрового квартала
- граница кадастрового квартала

Масштаб 1:700

/ Офишкина И.В.

Заявитель: _____

МП

(подпись, расшифровка подписи)

(для юридических лиц
и индивидуальных предпринимателей)