



**КОМИТЕТ ИМУЩЕСТВЕННЫХ ОТНОШЕНИЙ  
АДМИНИСТРАЦИИ ПЕРМСКОГО МУНИЦИПАЛЬНОГО ОКРУГА**

**РЕШЕНИЕ**

о размещении объектов № 1920

Пермский край  
Пермский округ

10.08.2023

Комитет имущественных отношений администрации Пермского муниципального округа разрешает Акционерному обществу «Газпром газораспределение Пермь» (ИНН 5902183841, ОГРН 1025900512670, почтовый адрес: 614000, г. Пермь, ул. Петропавловская, 43)

размещение объекта «Газопровод давлением до 1,2 Мпа, для размещения которого не требуется разрешения на строительство»

на землях муниципальной собственности

на срок 1 год

Местоположение рядом с домом по адресу: Пермский край, Пермский муниципальный округ, п. Сылва, ул. Гагарина, д. 8

Приложение: схема предполагаемых к использованию земель или части земельного участка.

Особые условия использования:

- 1) При установке газопровода учесть параметры ширины проезда улично-дорожной сети, во избежание сужения полосы отвода дороги.
- 2) При условии получения разрешения на производство земляных работ.

Заместитель председателя комитета  
имущественных отношений администрации  
Пермского муниципального округа



М.В. Королева

(подпись, печать)

Схема предполагаемых к использованию земель или части земельного участка

Объект: Газопровод давлением до 1,2 Мпа включительно, для размещения которого не требуется разрешения на строительство

Местоположение: расположенных рядом с домом по адресу: Пермский край, Пермский муниципальный округ, п Сылва, ул Гагарина, д. 8

Площадь земель или части земельного участка, кв.м.: 158

Категория земель: земли населенных пунктов

Вид разрешенного использования: -

Описание границ смежных землепользователей:

От точки н1 до точки н4 - земельный участок с кадастровым номером 59:32:0050027:15408


От точки н4 до точки н6 - земельный участок с кадастровым номером 59:32:0050027:3414

От точки н6 до точки н1 - земельный участок с кадастровым номером 59:32:0050027:14552

Каталог координат, м

№ точки границы	X	Y
н1	521940.90	2260399.37
н2	521940.90	2260403.46
н3	521940.18	2260403.48
н4	521940.01	2260415.79
н5	521939.01	2260415.78
н6	521938.58	2260446.78
н7	521935.74	2260446.71
н8	521936.21	2260399.40

Условные обозначения:

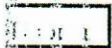

- предполагаемый участок земель, на которых планируется размещение объекта

59:32-6.7246

- зоны с особыми условиями использования территории, сведения о которых внесены в ЕГРН



- границы и номер земельного участка, сведения о которых внесены в ЕГРН

:ЗУ1

- обозначение запрашиваемого земельного участка



- границы объекта капитального строительства, сведения о котором внесены в ЕГРН


• н1

- характерная точка границ земель или части земельного участка



- граница кадастрового квартала

59:32:0050027 - номер кадастрового квартала

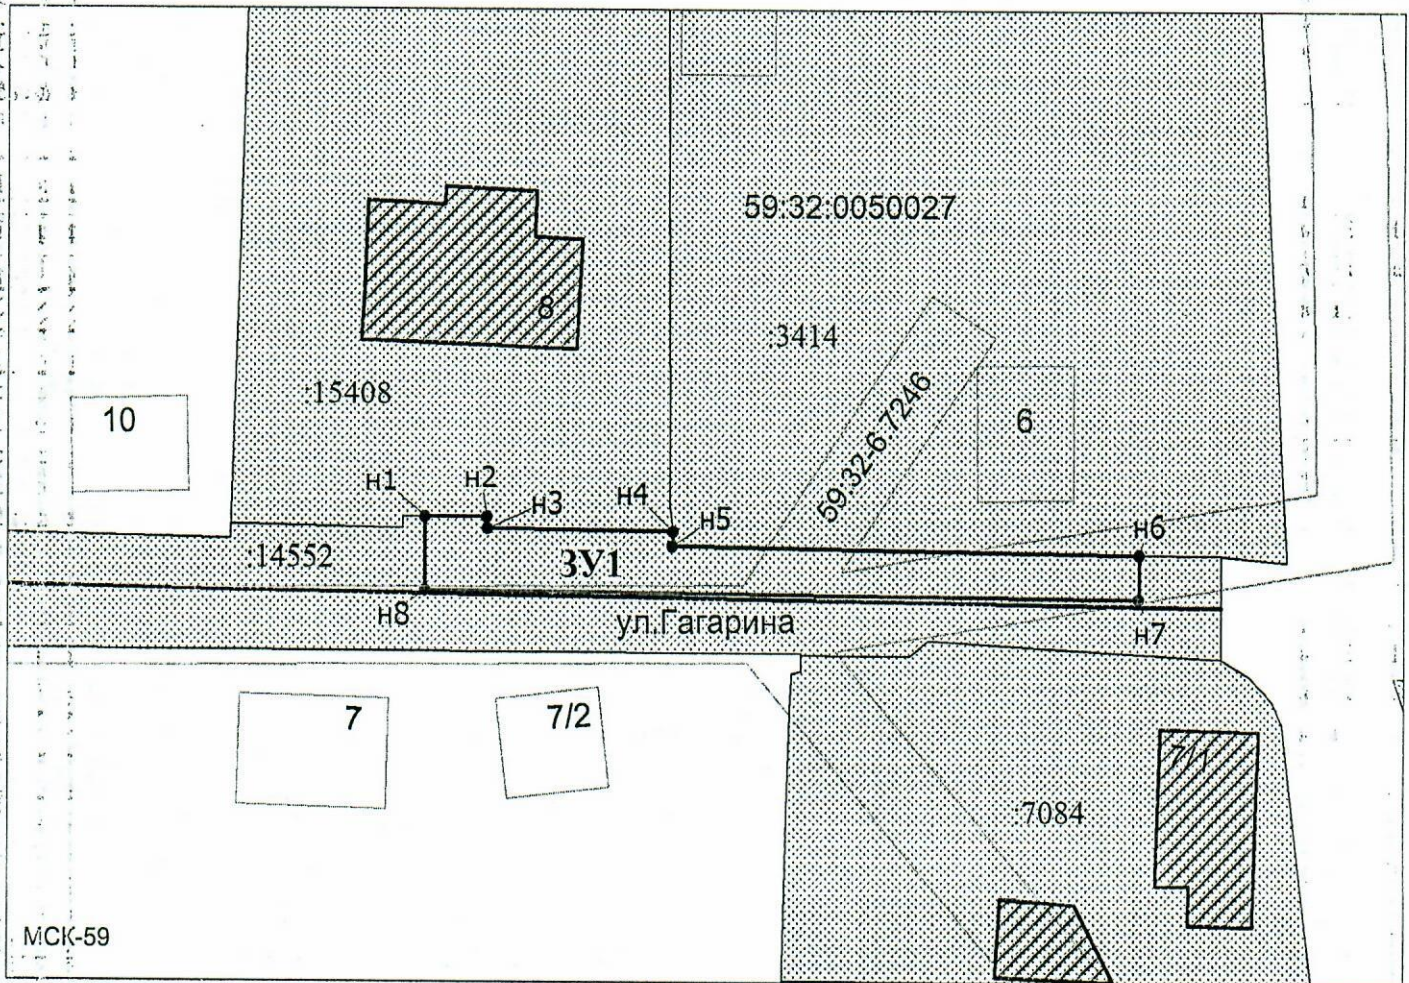

Масштаб 1:500

Заявитель: \_\_\_\_\_

*Киямова Д.Х.*

/ Киямова Д.Х.

(подпись, расшифровка подписи)

МП

(для юридических лиц

и индивидуальных предпринимателей)