



**КОМИТЕТ ИМУЩЕСТВЕННЫХ ОТНОШЕНИЙ  
АДМИНИСТРАЦИИ ПЕРМСКОГО МУНИЦИПАЛЬНОГО ОКРУГА**

**РЕШЕНИЕ**

о размещении объектов № 1921

Пермский край  
Пермский округ

10.08.2023

Комитет имущественных отношений администрации Пермского муниципального округа разрешает Акционерному обществу «Газпром газораспределение Пермь» (ИНН 5902183841, ОГРН 1025900512670, почтовый адрес: 614000, г. Пермь, ул. Петропавловская, 43)

размещение объекта «Газопровод давлением до 1,2 Мпа, для размещения которого не требуется разрешения на строительство»

на землях государственная собственность на которые не разграничена

на срок 1 год

Местоположение рядом с домом по адресу: Пермский край, Пермский муниципальный округ, п. Сылва, ул. Свердлова, д. 38

Приложение: схема предполагаемых к использованию земель или части земельного участка.

Особые условия использования:

- 1) При установке газопровода учесть параметры ширины проезда улично-дорожной сети, во избежание сужения полосы отвода дороги.
- 2) При условии получения разрешения на производство земляных работ.

Заместитель председателя комитета  
имущественных отношений администрации  
Пермского муниципального округа



М.В. Королева

(подпись, печать)

# Схема предполагаемых к использованию земель или части земельного участка

Объект: Газопровод давлением до 1,2 Мпа включительно, для размещения которого не требуется разрешения на строительство

Местоположение: расположенных рядом с домом по адресу: Пермский край, Пермский муниципальный округ, п. Сылва, ул. Свердлова, д.38

Площадь земель или части земельного участка, кв.м.: 1082

Категория земель: земли населенных пунктов

Вид разрешенного использования: -


Описание границ смежных землепользователей:  
 От точки н1 до точки н2 - земли общего пользования  
 От точки н2 до точки н5 - земельный участок с кадастровым номером 59:32:0050027:1155  
 От точки н5 до точки н7 - земли общего пользования  
 От точки н7 до точки н8 - земельный участок с кадастровым номером 59:32:0050027:806  
 От точки н8 до точки н9 - земли общего пользования  
 От точки н9 до точки н11 - земельный участок с кадастровым номером 59:32:0050027:3211

Каталог координат, м

№ точки границы	X	Y
н1	521758.14	2260454.96
н2	521756.78	2260462.43
н3	521754.78	2260461.95
н4	521751.58	2260482.69
н5	521748.21	2260510.95
н6	521744.23	2260541.27
н7	521743.34	2260549.94
н8	521742.74	2260563.74
н9	521735.75	2260563.31
н10	521735.82	2260558.21
н11	521733.01	2260549.29
н12	521733.83	2260539.62
н13	521742.26	2260480.67
н14	521747.32	2260452.98

**Условные обозначения:**

- предполагаемый участок земель, на которых планируется размещение объекта
  - 806 - границы и номер земельного участка, сведения о которых внесены в ЕГРН
  - границы объекта капитального строительства, сведения о котором внесены в ЕГРН
  - граница кадастрового квартала
  - 59:32-6.5809 - зоны с особыми условиями использования территории, сведения о которых внесены в ЕГРН
  - :ЗУ1 - обозначение запрашиваемого земельного участка
  - н1 - характерная точка границ земель или части земельного участка
- 59:32:0050027 - номер кадастрового квартала

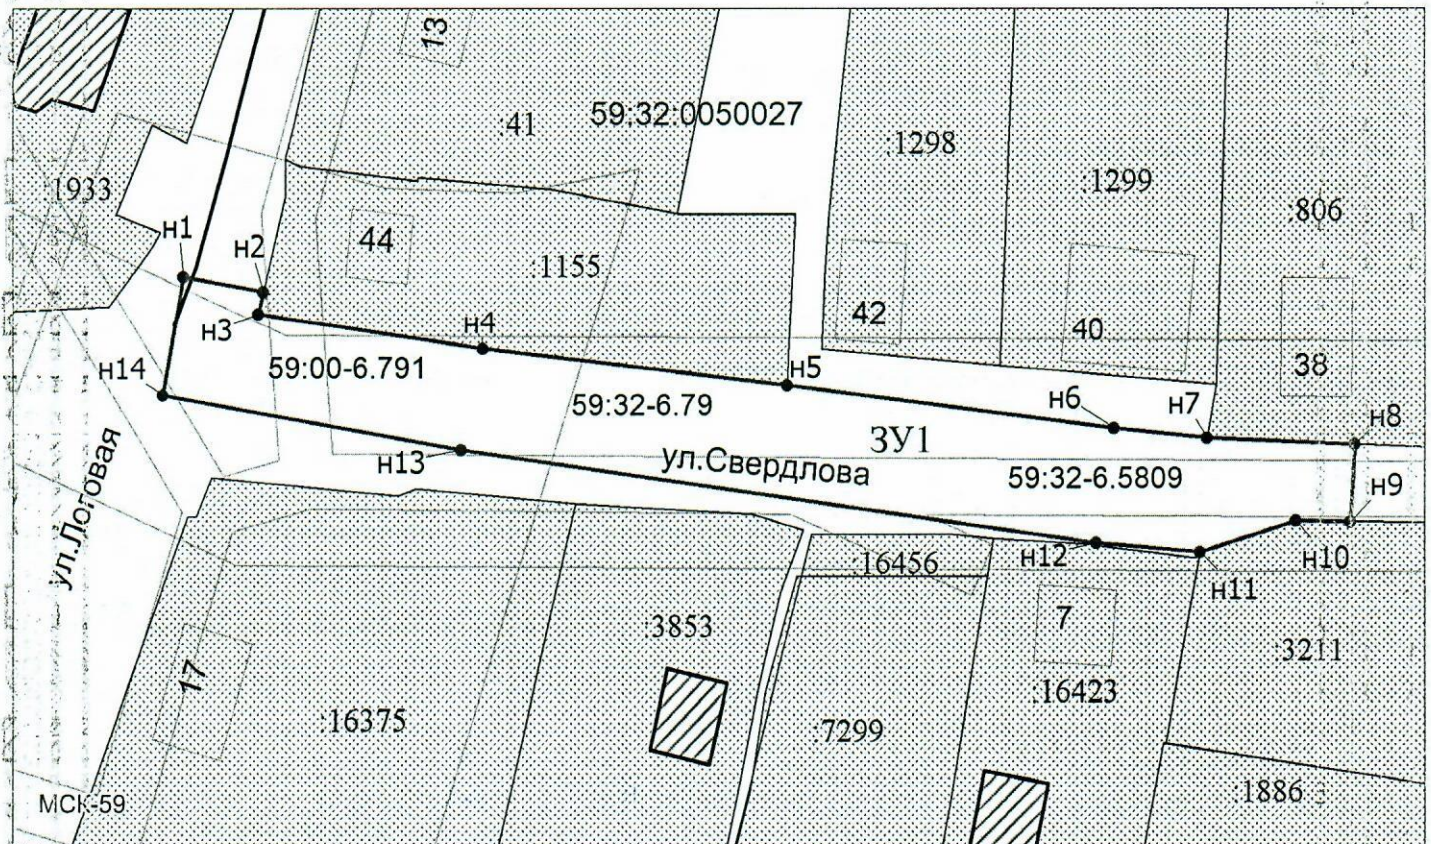

Масштаб 1:700

Заявитель: *Киямова Д.Х.* / Киямова Д.Х.  
 (подпись, расшифровка подписи)

МП

(для юридических лиц

и индивидуальных предпринимателей)