



**КОМИТЕТ ИМУЩЕСТВЕННЫХ ОТНОШЕНИЙ
АДМИНИСТРАЦИИ ПЕРМСКОГО МУНИЦИПАЛЬНОГО ОКРУГА**

РЕШЕНИЕ

о размещении объектов № 1949

Пермский край
Пермский округ

11.08.2023

Комитет имущественных отношений администрации Пермского муниципального округа разрешает Открытому акционерному обществу «Межрегиональная распределительная сетевая компания Урала» (ИНН 6671163413, ОГРН 1056604000970, почтовый адрес: 620026, г. Екатеринбург, ул. Мамина Сибиряка, д. 140)

размещение объекта «Строительство ВЛ 0,4 кВс установкой ПУ для электроснабжения деревни Гамы (4500081168)»

на землях муниципальная собственность.

на срок бессрочно.

Местоположение: Пермский край, Пермский муниципальный округ, д. Гамы.

Приложение: схема предполагаемых к использованию земель или части земельного участка.

Особые условия использования:

1. При установке опор электросетевого хозяйства учесть параметры ширины проезда улично-дорожной сети, во избежание сужения полосы отвода дороги. Установить опоры на расстоянии не более 2 метров от границ земельного участка.

2. Получение разрешения на производство земляных работ.

Заместитель председателя комитета,
начальник отдела муниципального
земельного контроля



(подпись, печать)

М.В. Королева

Схема предполагаемого использования земель или части земельного участка


Объект: "Строительство ВЛ 0,4 кВ с установкой ПУ для электроснабжения деревни Гамы (4500081168)"

Площадь земель или части земельного участка: 318 кв.м.

Местоположение: Пермский край, Пермский муниципальный округ, д. Гамы

Категория земель: земли населенных пунктов

Вид разрешенного использования:-

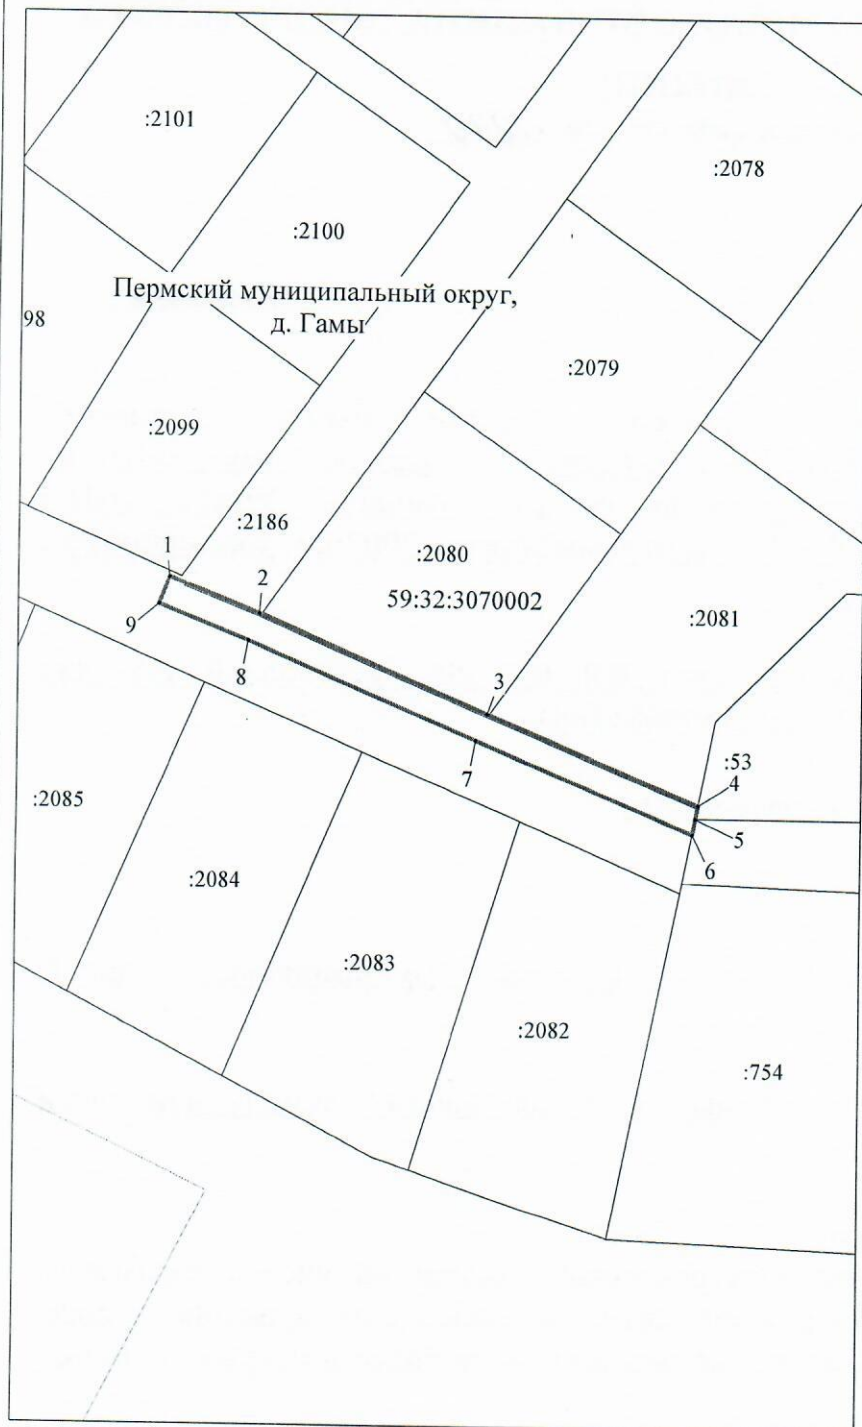

М 1:1000

Условные обозначения:

59:32:0100009

:6267

кадастровый номер квартала

кадастровый номер земельного участка

граница кадастрового квартала

существующая часть границы, сведения о которой

достаточны для определения её местоположения

граница вновь образованного земельного участка

поворотная точка границы участка

надпись номера вновь образованной точки

проектируемая линия ВЛ-0,4 кВ

ЗОУИТ

1

Ведомость координат (МСК-59, зона 2)

№№	X	Y
1	520205.34	2205382.92
2	520200.51	2205395.43
3	520187.08	2205426.77
4	520174.80	2205455.89
5	520172.96	2205455.55
6	520170.79	2205455.13
7	520183.40	2205425.21
8	520196.81	2205393.93
9	520201.60	2205381.48

Описание границ

смежных землепользователей:

1-4 - 59:32:3070002:2186;

4-5 - 59:32:3070002:53;

5-6 - свободные муниципальные земли;

6-1 - 59:32:3070002:2186

Заявитель ОАО "МРСК-Урала"

по доверенности № 59 АА 4190272 от 07.02.2023

Луценко С.А.