



**КОМИТЕТ ИМУЩЕСТВЕННЫХ ОТНОШЕНИЙ  
АДМИНИСТРАЦИИ ПЕРМСКОГО МУНИЦИПАЛЬНОГО ОКРУГА**

**РЕШЕНИЕ**

о размещении объектов № 1950

Пермский край  
Пермский округ

11.08.2023

Комитет имущественных отношений администрации Пермского муниципального округа разрешает Открытому акционерному обществу «Межрегиональная распределительная сетевая компания Урала» (ИНН 6671163413, ОГРН 1056604000970, почтовый адрес: 620026, г. Екатеринбург, ул. Мамина Сибиряка, д. 140)

размещение объекта «Строительство ВЛ 0,4 кВ с установкой ПУ для электроснабжения с. Усть-Качка (4500082113)»

на землях государственная собственность на которые не разграничена.

на срок бессрочно.

Местоположение: Пермский край, Пермский муниципальный округ, с. Усть-Качка.

Приложение: схема предполагаемых к использованию земель или части земельного участка.

Особые условия использования:

1. При установке опор электросетевого хозяйства учесть параметры ширины проезда улично-дорожной сети, во избежание сужения полосы отвода дороги. Установить опоры на расстоянии не более 2 метров от границ земельного участка.

2. Получение разрешения на производство земляных работ.

Заместитель председателя комитета,  
начальник отдела муниципального  
земельного контроля



(подпись, печать)

М.В. Королева

**Схема предполагаемого использования земель или части земельного участка**


**Объект:** "Строительство ВЛ 0,4 кВ с установкой ПУ для электроснабжения с. Усть-Качка (4500082113)"

**Площадь земель или части земельного участка:** 69 кв.м.

**Местоположение:** Пермский край, Пермский муниципальный округ, с. Усть-Качка

**Категория земель:** земли населенных пунктов

**Вид разрешенного использования:-**

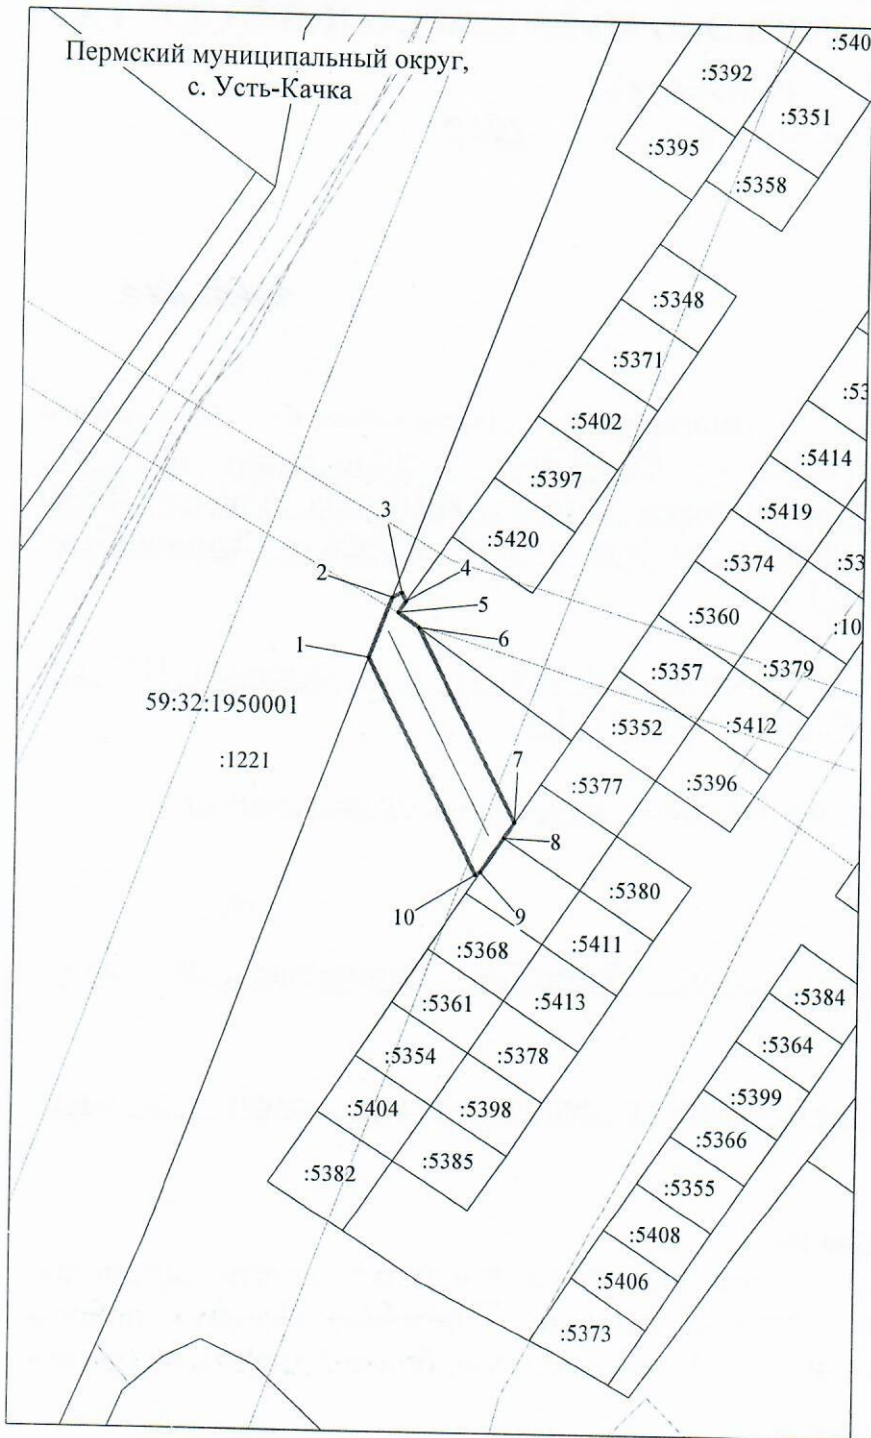

**М 1:500**

**Условные обозначения:**

- 59:32:0100009 :6267 кадастровый номер квартала
- \_\_\_\_\_ кадастровый номер земельного участка
- \_\_\_\_\_ граница кадастрового квартала
- \_\_\_\_\_ существующая часть границы, сведения о которой достаточны для определения её местоположения
- \_\_\_\_\_ граница вновь образованного земельного участка
- поворотная точка границы участка
- 1 надпись номера вновь образованной точки
- \_\_\_\_\_ проектируемая линия ВЛ-0,4 кВ
- ЗОУИТ

Ведомость координат (МСК-59, зона 2)		
№№	X	Y
1	516952.16	2198165.72
2	516956.32	2198167.27
3	516956.65	2198167.92
4	516956.07	2198168.22
5	516955.29	2198167.69
6	516954.27	2198169.13
7	516940.98	2198175.86
8	516939.88	2198175.14
9	516937.52	2198173.58
10	516937.34	2198173.23

**Описание границ смежных землепользователей:**

- 1-2 - 59:32:1950001:1221;
- 2-4 - свободные муниципальные земли;
- 4-6 - 59:32:1950001:1041;
- 6-7 - свободные муниципальные земли;
- 7-8 - 59:32:1950001:5342;
- 8-9 - 59:32:1950001:5370;
- 9-1 - свободные муниципальные земли

**Заявитель** ОАО "МРСК-Урала"

по доверенности № 59 АА 4190272 от 07.02.2019



Луценко С.А.