



**КОМИТЕТ ИМУЩЕСТВЕННЫХ ОТНОШЕНИЙ  
АДМИНИСТРАЦИИ ПЕРМСКОГО МУНИЦИПАЛЬНОГО ОКРУГА**

**РЕШЕНИЕ**

о размещении объектов № 1957

Пермский край  
Пермский округ

11.08.2013

Комитет имущественных отношений администрации Пермского муниципального округа разрешает Открытому акционерному обществу «Межрегиональная распределительная сетевая компания Урала» (ИНН 6671163413, ОГРН 1056604000970, почтовый адрес: 620026, г. Екатеринбург, ул. Мамина Сибиряка, д. 140)

размещение объекта «Строительство ВЛ 0,4 кВ с установкой ПУ для электроснабжения деревни Ежи (4500086589)»

на землях государственная собственность на которые не разграничена.

на срок бессрочно.

Местоположение: Пермский край, Пермский муниципальный округ, д. Ежи.

Приложение: схема предполагаемых к использованию земель или части земельного участка.

Особые условия использования:

1. При установке опор электросетевого хозяйства учесть параметры ширины проезда улично-дорожной сети, во избежание сужения полосы отвода дороги. Установить опоры на расстоянии не более 2 метров от границ земельного участка.

2. Получение разрешения на производство земляных работ.

Заместитель председателя комитета,  
начальник отдела муниципального  
земельного контроля



(подпись, печать)

М.В. Королева

**Схема предполагаемого использования земель или части земельного участка**


**Объект:** "Строительство ВЛ 0,4 кВ с установкой ПУ для электроснабжения деревни Ежи (4500086589)"

**Площадь земель или части земельного участка:** 243 кв.м.

**Местоположение:** Пермский край, Пермский муниципальный округ, д. Ежи

**Категория земель:** земли населенных пунктов

**Вид разрешенного использования:-**

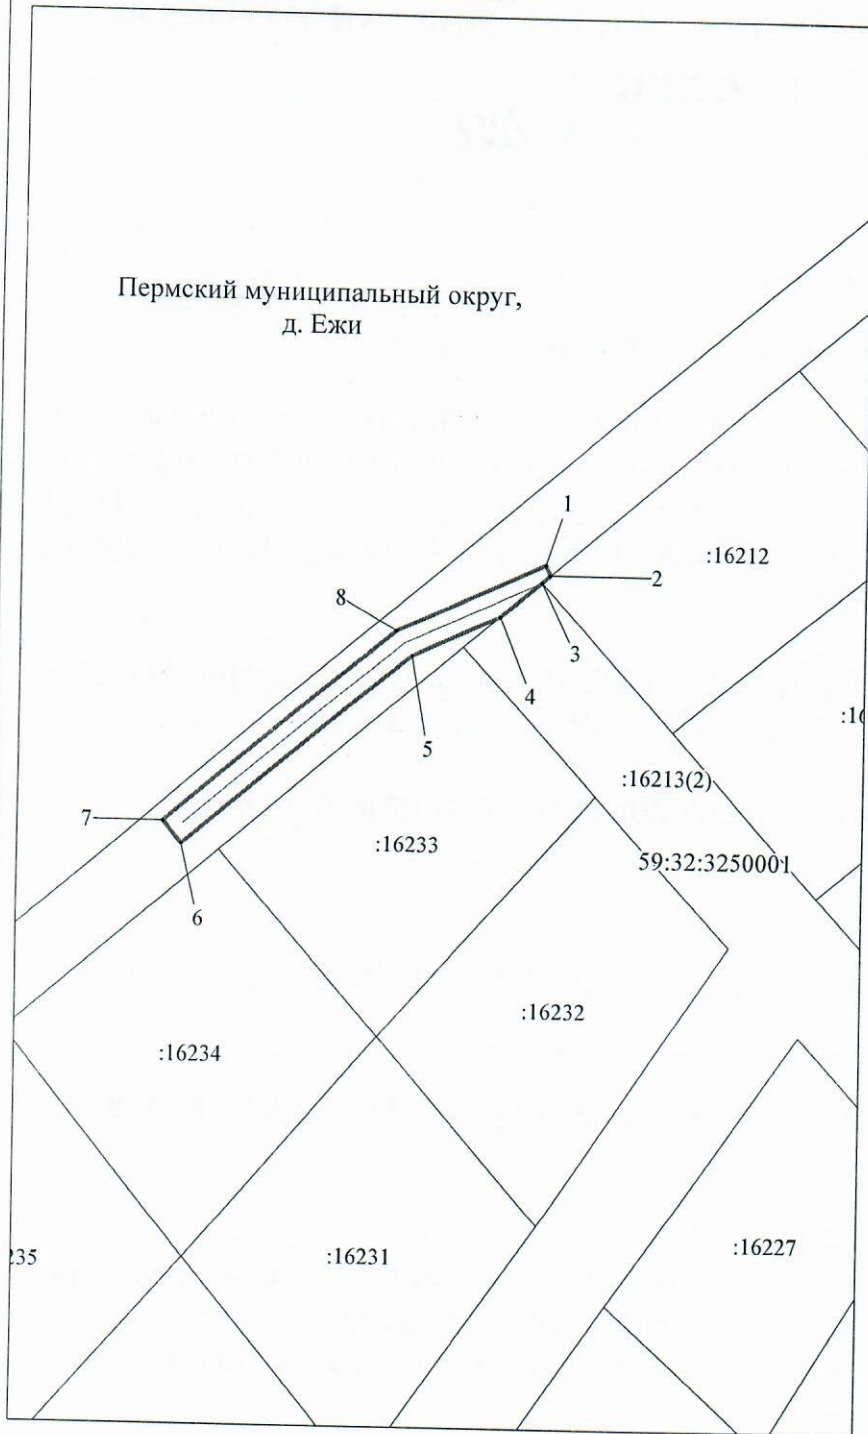

**Ведомость координат (МСК-59, зона 2)**

№№	X	Y
1	508414.12	2207758.80
2	508412.69	2207759.47
3	508411.68	2207758.30
4	508406.83	2207752.67
5	508401.23	2207740.70
6	508374.88	2207709.36
7	508377.94	2207706.78
8	508404.63	2207738.52

**Описание границ**

**смежных землепользователей:**

- 1-2 - свободные муниципальные земли;
- 2-3 - 59:32:3250001:16212;
- 3-4 - 59:32:3250001:16213;
- 4-1 - свободные муниципальные земли

**Условные обозначения:**

- 59:32:0100009 :6267 кадастровый номер квартала
- граница кадастрового квартала
- существующая часть границы, сведения о которой достаточны для определения её местоположения
- граница вновь образованного земельного участка
- поворотная точка границы участка
- 1 надпись номера вновь образованной точки
- проектируемая линия ВЛ-0,4 кВ
- ЗОУИТ

**М 1:1000**

**Заявитель ОАО "МРСК-Урала"**

по доверенности № 59 АА 4190272 от 07.02.2023

Луценко С.А.