



**КОМИТЕТ ИМУЩЕСТВЕННЫХ ОТНОШЕНИЙ
АДМИНИСТРАЦИИ ПЕРМСКОГО МУНИЦИПАЛЬНОГО ОКРУГА**

РЕШЕНИЕ

о размещении объектов № 1952

Пермский край
Пермский округ

11.08.2013

Комитет имущественных отношений администрации Пермского муниципального округа разрешает Открытому акционерному обществу «Межрегиональная распределительная сетевая компания Урала» (ИНН 6671163413, ОГРН 1056604000970, почтовый адрес: 620026, г. Екатеринбург, ул. Мамина Сибиряка, д. 140)

размещение объекта «Строительство ВЛ 0,4 кВ с установкой ПУ для электроснабжения деревни Мураши (4500073088)»

на землях государственная собственность на которые не разграничена.

на срок бессрочно.

Местоположение: Пермский край, Пермский муниципальный округ, д. Мураши.

Приложение: схема предполагаемых к использованию земель или части земельного участка.

Особые условия использования:

1. При установке опор электросетевого хозяйства учесть параметры ширины проезда улично-дорожной сети, во избежание сужения полосы отвода дороги. Установить опоры на расстоянии не более 2 метров от границ земельного участка.

2. Получение разрешения на производство земляных работ.

Заместитель председателя комитета
начальник отдела муниципального
земельного контроля



М.В. Королева

Схема предполагаемого использования земель или части земельного участка


Объект: "Строительство ВЛ 0,4 кВ с установкой ПУ для электроснабжения деревни Мураши (4500073088)"

Площадь земель или части земельного участка: 105 кв.м.

Местоположение: Пермский край, Пермский муниципальный округ, д. Мураши

Категория земель: земли населенных пунктов

Вид разрешенного использования:-

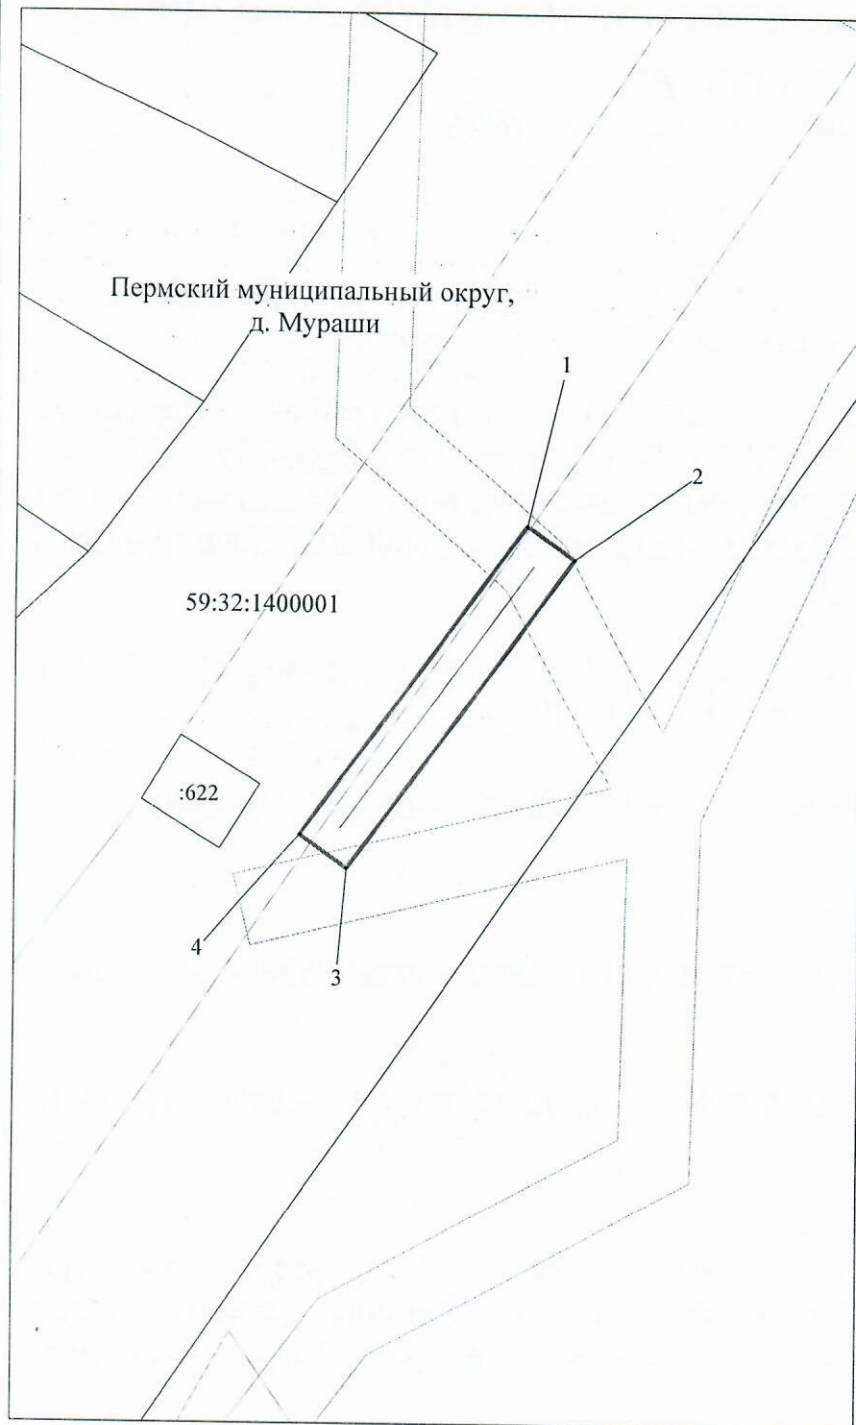

М 1:500

Условные обозначения:

- 59:32:0100009 кадастровый номер квартала
:6267 кадастровый номер земельного участка
— граница кадастрового квартала
— существующая часть границы, сведения о которой
 достаточны для определения её местоположения
— граница вновь образованного земельного участка
• поворотная точка границы участка
1 надпись номера вновь образованной точки
— проектируемая линия ВЛ-0,4 кВ
□ ЗОУИТ

Ведомость координат (МСК-59, зона 2)

№№	X	Y
1	508475.52	2210560.05
2	508473.18	2210563.29
3	508451.79	2210547.83
4	508454.13	2210544.59

**Описание границ
смежных землепользователей:**

1-1 - свободные муниципальные земли

Заявитель ОАО "МРСК-Урала"

по доверенности № 59 АА 4190272 от 07.02.2023 _____ Луценко С.А.