



**КОМИТЕТ ИМУЩЕСТВЕННЫХ ОТНОШЕНИЙ
АДМИНИСТРАЦИИ ПЕРМСКОГО МУНИЦИПАЛЬНОГО ОКРУГА**

РЕШЕНИЕ

о размещении объектов № 1953

Пермский край
Пермский округ

11.08.2013

Комитет имущественных отношений администрации Пермского муниципального округа разрешает Открытому акционерному обществу «Межрегиональная распределительная сетевая компания Урала» (ИНН 6671163413, ОГРН 1056604000970, почтовый адрес: 620026, г. Екатеринбург, ул. Мамина Сибиряка, д. 140)

размещение объекта «Строительство ВЛ 0,4 кВ с установкой ПУ для электроснабжения кв-л Иванов Лес (4500082540)»

на землях муниципальная собственность.

на срок бессрочно.

Местоположение: Пермский край, Пермский муниципальный округ, кв-л Иванов Лес.

Приложение: схема предполагаемых к использованию земель или части земельного участка.

Особые условия использования:

1. При установке опор электросетевого хозяйства учесть параметры ширины проезда улично-дорожной сети, во избежание сужения полосы отвода дороги. Установить опоры на расстоянии не более 2 метров от границ земельного участка.

2. Получение разрешения на производство земляных работ.

Заместитель председателя комитета
начальник отдела муниципального
земельного контроля



(подпись, печать)

М.В. Королева

Схема предполагаемого использования земель или части земельного участка


Объект: "Строительство ВЛ 0,4 кВ с установкой ПУ для электроснабжения кв-л Иванов лес (4500082540)"

Площадь земель или части земельного участка: 114 кв.м.

Местоположение: Пермский край, Пермский муниципальный округ, кв-л Иванов Лес

Категория земель: земли населенных пунктов

Вид разрешенного использования:-

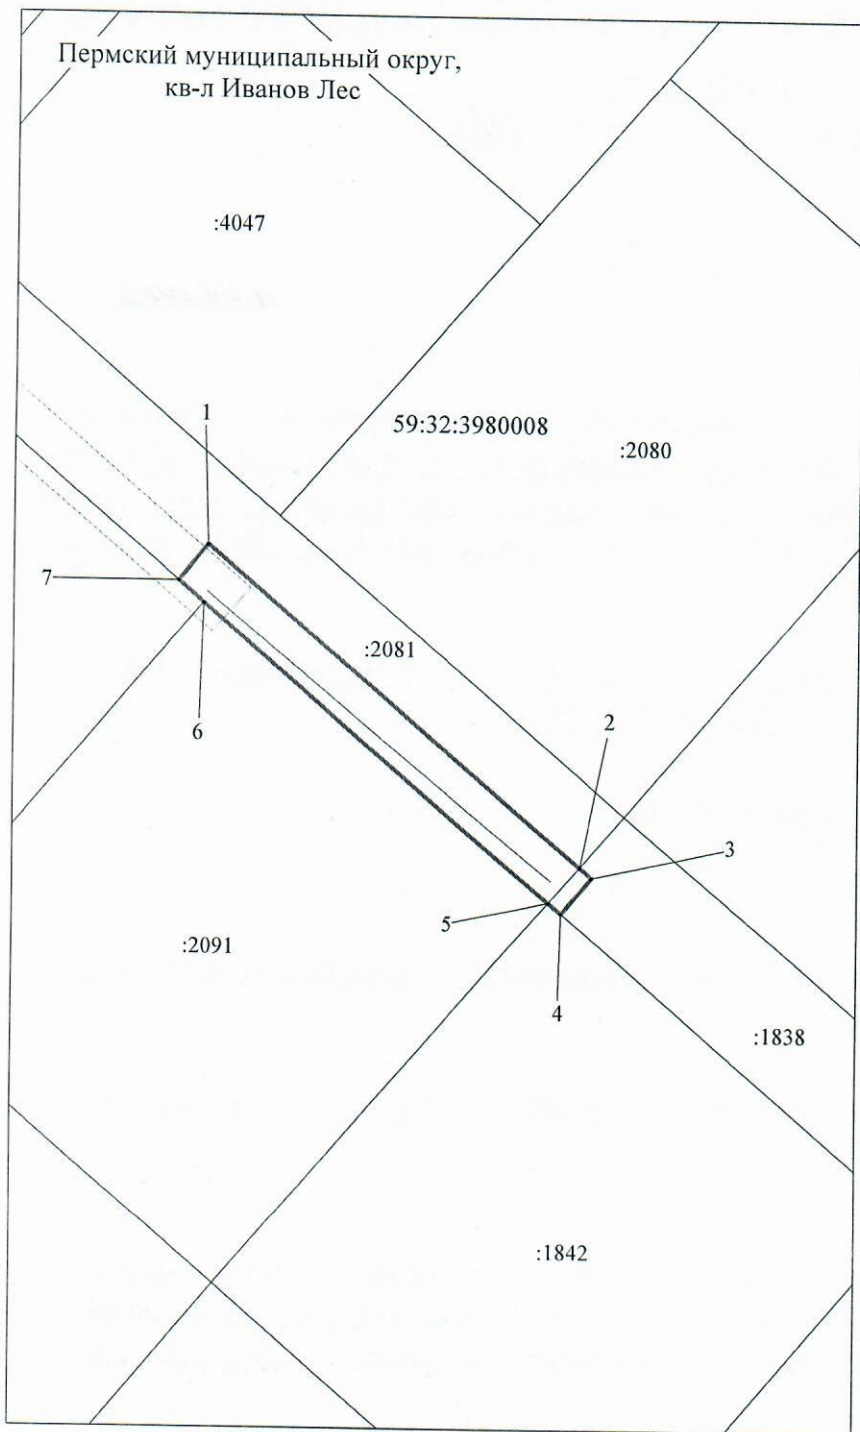

М 1:500

Условные обозначения:

- 59:32:0100009 :6267 кадастровый номер квартала
- _____ кадастровый номер земельного участка
- _____ граница кадастрового квартала
- _____ существующая часть границы, сведения о которой достаточны для определения её местоположения
- _____ граница вновь образованного земельного участка
- поворотная точка границы участка
- 1 надпись номера вновь образованной точки
- _____ проектируемая линия ВЛ-0,4 кВ
- ЗОУИТ

Ведомость координат (МСК-59, зона 2)

№№	X	Y
1	505535.80	2218605.96
2	505513.90	2218631.60
3	505513.18	2218632.44
4	505510.64	2218630.33
5	505511.39	2218629.45
6	505531.79	2218605.68
7	505533.29	2218603.94

Описание границ смежных землепользователей:

- 1-2 - 59:32:3980008:2081;
- 2-5 - 59:32:3980008:1838;
- 5-6 - 59:32:3980008:2091;
- 6-7 - 59:32:3980008:2087;
- 7-1 - 59:32:3980008:2081

Заявитель ОАО "МРСК-Урала"

по доверенности № 59 АА 4190272 от 07.02.2022



Луценко С.А.