



**КОМИТЕТ ИМУЩЕСТВЕННЫХ ОТНОШЕНИЙ
АДМИНИСТРАЦИИ ПЕРМСКОГО МУНИЦИПАЛЬНОГО ОКРУГА**

РЕШЕНИЕ

о размещении объектов № 1969

Пермский край
Пермский округ

11.08.2023

Комитет имущественных отношений администрации Пермского муниципального округа разрешает Акционерному обществу «Газпром газораспределение Пермь» (ИНН 5902183841, ОГРН 1025900512670, почтовый адрес: 614000, г. Пермь, ул. Петропавловская, 43)

размещение объекта «Газопровод-ввод до границы земельного участка по адресу: Деревенская ул.5, Косотуриха д. (газопровод давлением до 1.2 Мпа, для размещения которого не требуется разрешения на строительство)»

на землях государственная собственность на которые не разграничена

на срок 1 год.

Местоположение: Пермский край, Пермский муниципальный округ, д. Косотуриха, ул. Деревенская.

Приложение: схема предполагаемых к использованию земель или части земельного участка.

Особые условия использования:

1. При размещении объекта учесть параметры ширины проезда улично-дорожной сети, во избежание сужения полосы отвода дороги.
2. Получение разрешения на производство земляных работ.

Заместитель председателя комитета
имущественных отношений администрации
Пермского муниципального округа



М.В. Королева

(подпись, печать)


Схема предполагаемых к использованию земель или части земельного участка
 Объект: "Газопровод-ввод до границы земельного участка по адресу: Деревенская ул 5,
 Косотуриха д "

Местоположение: Пермский край, Пермский муниципальный округ, д. Косотуриха, ул. Деревенская
 Площадь земель или части земельного участка, кв.м.: 393

Категория земель: земли населённых пунктов

Вид разрешенного использования земельного участка: -

| № точки границы | Каталог координат (МСК-59), м | |
|--------------------|-------------------------------|------------|
| | X | Y |
| 1 | 502441,64 | 2210507,03 |
| 2 | 502445,11 | 2210516,42 |
| 3 | 502417,56 | 2210526,59 |
| 4 | 502419,30 | 2210530,24 |
| 5 | 502417,91 | 2210530,78 |
| 6 | 502404,67 | 2210522,73 |
| 7 | 502403,67 | 2210520,61 |
| 8 | 502409,98 | 2210517,60 |
| 9 | 502412,20 | 2210517,91 |

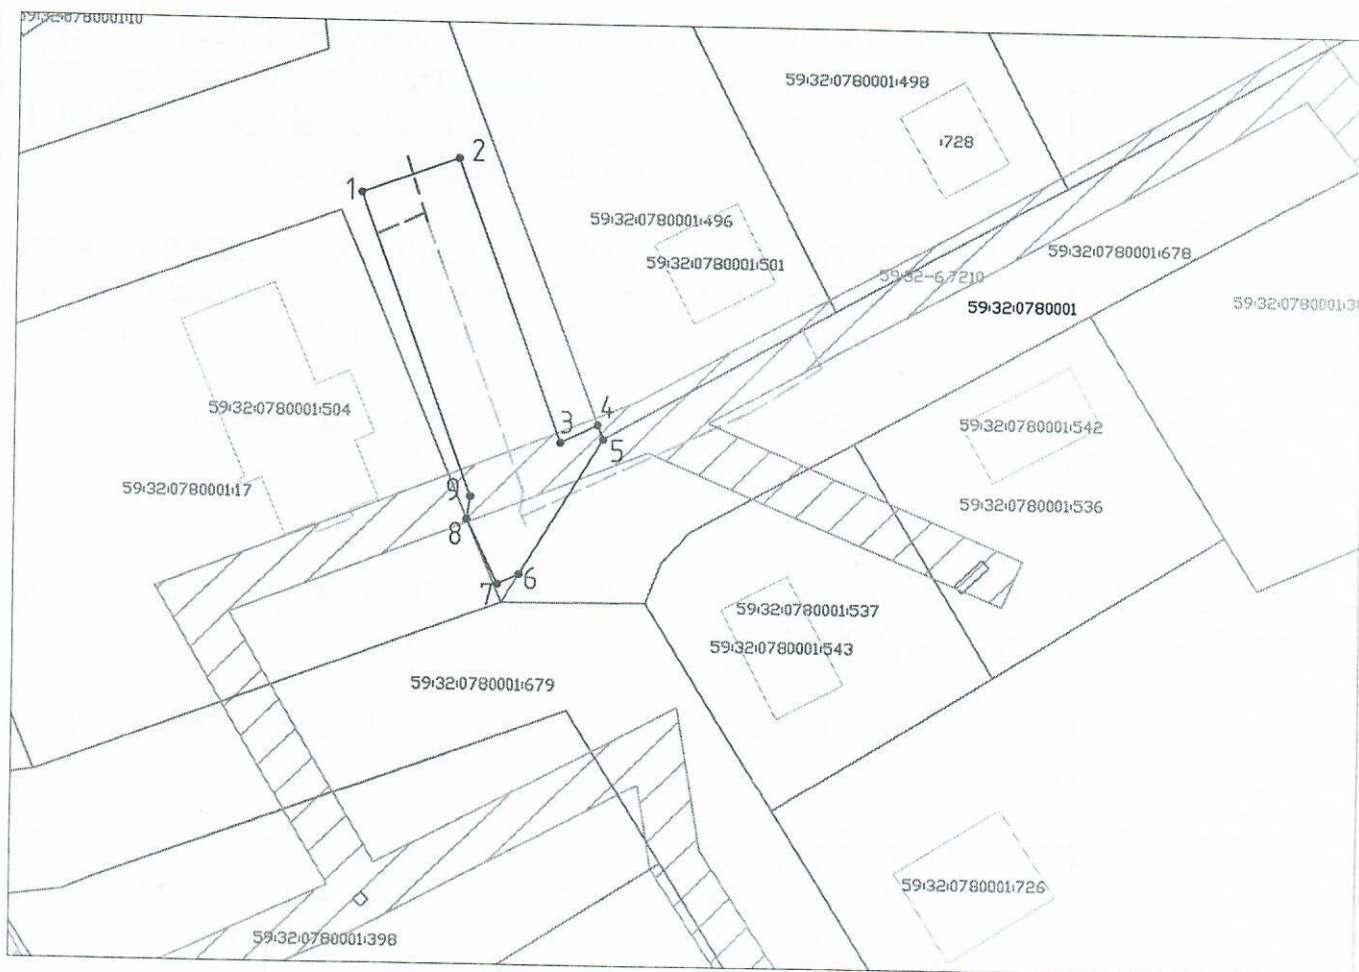

Масштаб 1:500

Условные обозначения:

- 1 — 2 — граница предполагаемых к использованию земель или частей земельного участка;
- граница земельного участка по сведениям ЕГРН;
- границы кадастрового квартала;
- 59:32:1760001:1634 — номер кадастрового квартала;
- кадастровый номер земельного участка в кадастровом квартале;
- проектируемый газопровод-ввод (в подземном исполнении);
- существующий газопровод;
- ▨ — граница зоны с особыми условиями использования территории по сведениям ЕГРН

Описание границ смежных землепользователей:

от т.4 до т.5 — земельный участок с кадастровым номером 59:32:0780001:496
 от т.5 до т.6 — земельный участок с кадастровым номером 59:32:0780001:678

Заявитель Косачев О.В. по доверенности
(подпись, расшифровка подписи) МП
(для юридических лиц и ИП) №1853 от. 28.12.2022
 Верно