



**КОМИТЕТ ИМУЩЕСТВЕННЫХ ОТНОШЕНИЙ  
АДМИНИСТРАЦИИ ПЕРМСКОГО МУНИЦИПАЛЬНОГО ОКРУГА**

**РЕШЕНИЕ**

о размещении объектов № 1942

Пермский край  
Пермский округ

14.08.2023

Комитет имущественных отношений администрации Пермского муниципального округа разрешает Открытому акционерному обществу «Межрегиональная распределительная сетевая компания Урала» (ИНН 6671163413, ОГРН 1056604000970, почтовый адрес: 620026, г. Екатеринбург, ул. Мамина Сибиряка, д. 140)

размещение объекта: «Строительство ВЛ 0,4 кВ с установкой ПУ для электроснабжения деревни Берег Камы (4500077405)»

на землях государственная собственность на которые не разграничена

на срок бессрочно

Местоположение: Пермский край, Пермский муниципальный округ, д. Берег Камы

Приложение: схема предполагаемых к использованию земель или земельных участков.

Особые условия использования:

1) При установке опор электросетевого хозяйства учесть параметры ширины проезда улично-дорожной сети, во избежание сужения полосы отвода дороги. Установить опоры на расстоянии не более 2 метров от границ земельного участка.

2) При условии получения разрешения на производство земляных работ.

Заместитель председателя комитета  
имущественных отношений администрации  
Пермского муниципального округа



(подпись, печать)

М.В. Королева


Объект: "Строительство ВЛ 0,4 кВ с установкой ПУ для электроснабжения деревни Берг Камы (4500077405)"

Площадь земель или части земельного участка: 432 кв.м.

Местоположение: Пермский край, Пермский муниципальный округ, д. Берг Камы

Категория земель: земли населенных пунктов

Вид разрешенного использования:-

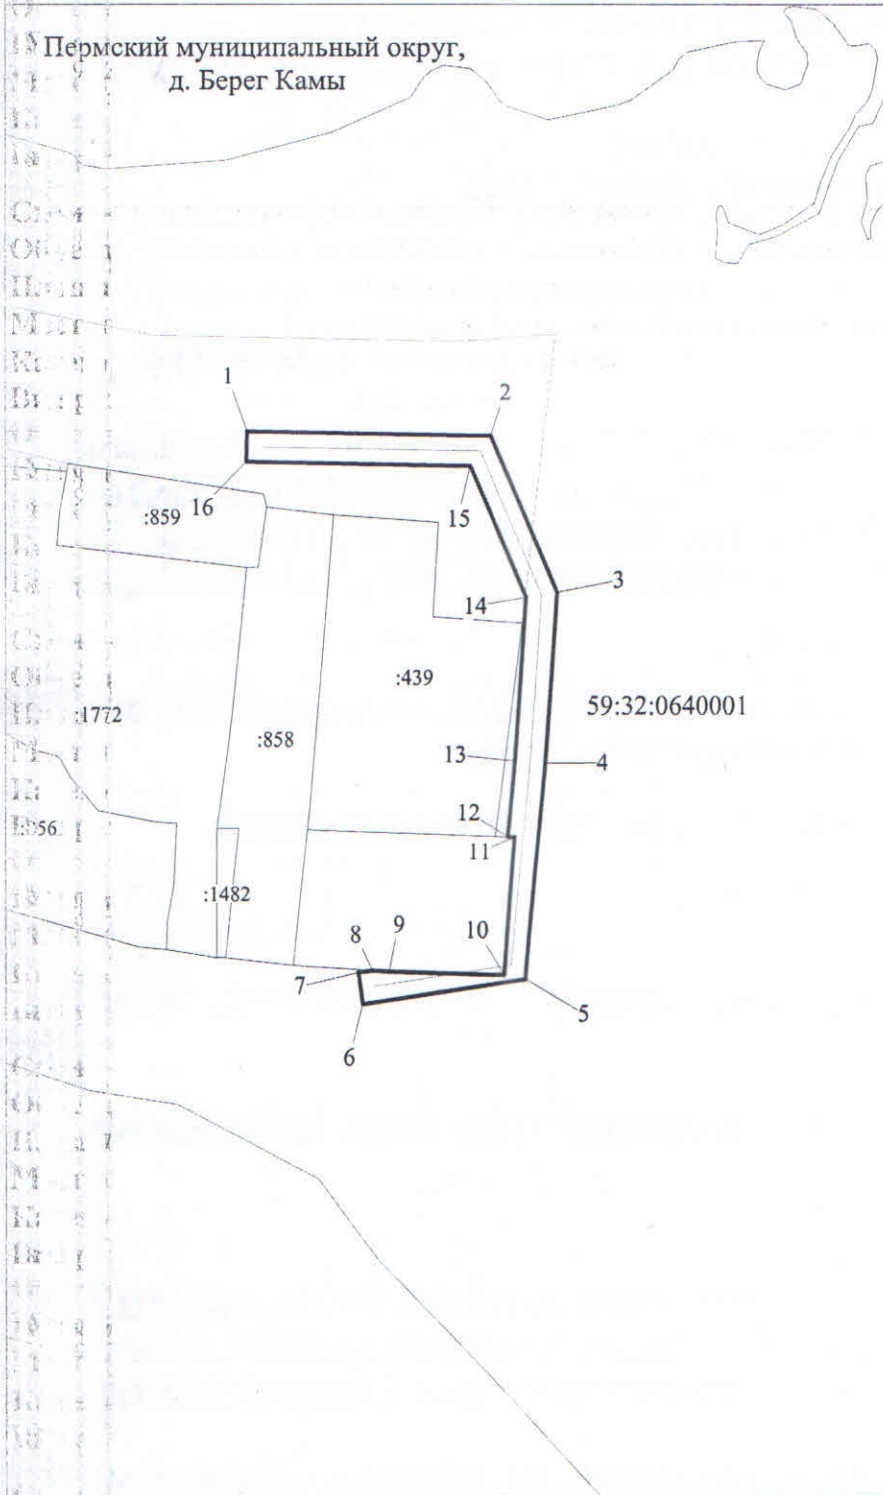

Ведомость координат (МСК-59, зона 2)

№№	X	Y
1	518399.27	2220617.26
2	518398.70	2220649.22
3	518378.34	2220657.92
4	518356.49	2220656.37
5	518328.41	2220653.77
6	518325.27	2220632.46
7	518329.23	2220631.88
8	518329.50	2220633.71
9	518329.36	2220635.94
10	518328.91	2220651.02
11	518346.86	2220652.38
12	518346.89	2220651.47
13	518356.81	2220652.39
14	518377.66	2220653.86
15	518394.74	2220646.56
16	518395.27	2220617.18

Описание границ

смежных землепользователей:

- 1-8 - свободные муниципальные земли;
- 8-12 - 59:32:0640001:1694;
- 12-1 - свободные муниципальные земли

Условные обозначения:

- 59:32:0100009 кадастровый номер квартала
- :6267 кадастровый номер земельного участка
- граница кадастрового квартала
- существующая часть границы, сведения о которой достаточны для определения её местоположения
- граница вновь образованного земельного участка
- поворотная точка границы участка
- 1 надпись номера вновь образованной точки
- проектируемая линия ВЛ-0,4 кВ
- ЗООИТ

Заявитель ОАО "МРСК-Урала"

по доверенности № 59 АА 4190272 от 07.02.2011



Луценко С.А.