



**КОМИТЕТ ИМУЩЕСТВЕННЫХ ОТНОШЕНИЙ
АДМИНИСТРАЦИИ ПЕРМСКОГО МУНИЦИПАЛЬНОГО ОКРУГА**

РЕШЕНИЕ

о размещении объектов № 1980

Пермский край
Пермский округ

15.08.2023

Комитет имущественных отношений администрации Пермского муниципального округа разрешает Открытому акционерному обществу «Межрегиональная распределительная сетевая компания Урала» (ИНН 6671163413, ОГРН 1056604000970, почтовый адрес: 620026, г. Екатеринбург, ул. Мамина Сибиряка, д. 140)

размещение объекта: «строительство КТП 10/0,4 кВ с оборудованием учета э/э, ЛЭП 10 кВ, ВЛ 0,4 кВ; Реконструкция ВЛ 0,4 кВ ТП-6913 (переключение ВЛ 0,4 кВ) для электроснабжения ИЖС по адресу: Пермский край, Пермский р-н, Двуреченское с/п, п. Горный, ул. Труда, з/у 9 (кад. номер зем. участка 59:32:3480001:2806, :1840, :2757, :3885)»

на землях муниципальной собственности.

на срок бессрочно.

Местоположение: Пермский край, Пермский муниципальный округ, п. Горный.

Приложение: схема предполагаемых к использованию земель или земельных участков.

Особые условия использования:

1) При установке опор электросетевого хозяйства учесть параметры ширины проезда улично-дорожной сети, во избежание сужения полосы отвода дороги. Установить опоры на расстоянии не более 2 метров от границ земельного участка.

2) При условии получения разрешения на производство земляных работ.

Заместитель председателя комитета



(подпись, печать)

М.В. Королева

Схема предполагаемых к использованию земель или части земельного участка

Объект: Строительство КТП 10/0,4 кВ с оборудованием учета э/э, ЛЭП 10 кВ, ВЛ 0,4 кВ; Реконструкция ВЛ 0,4 кВ ТП-6913 (переключение ВЛ 0,4 кВ) для электроснабжения ИЖС по адресу: Пермский край, Пермский р-н, Двуреченское с/п, п. Горный, ул. Труда, з/у 9 (кад. номер зем. участка 59:32:3480001:2806, :1840, :2757, :3885)


Местоположение: КН 59:32:3480001:2901-Пермский край, Пермский муниципальный округ, п. Горный

Площадь земель или части земельного участка, кв.м: 282

Категория земель: Земли населённых пунктов

Вид разрешенного использования: КН 59:32:3480001:2901-Земельные участки общего назначения

Каталог координат, м		
точки грани	X	Y
1	504077,11	2236741,78
2	504078,41	2236745,87
3	504037,88	2236758,91
4	504040,29	2236766,12
5	504036,45	2236767,35
6	504032,66	2236768,54
7	504028,84	2236757,15
8	504032,77	2236755,88
9	504053,74	2236749,21
10	504074,71	2236742,54

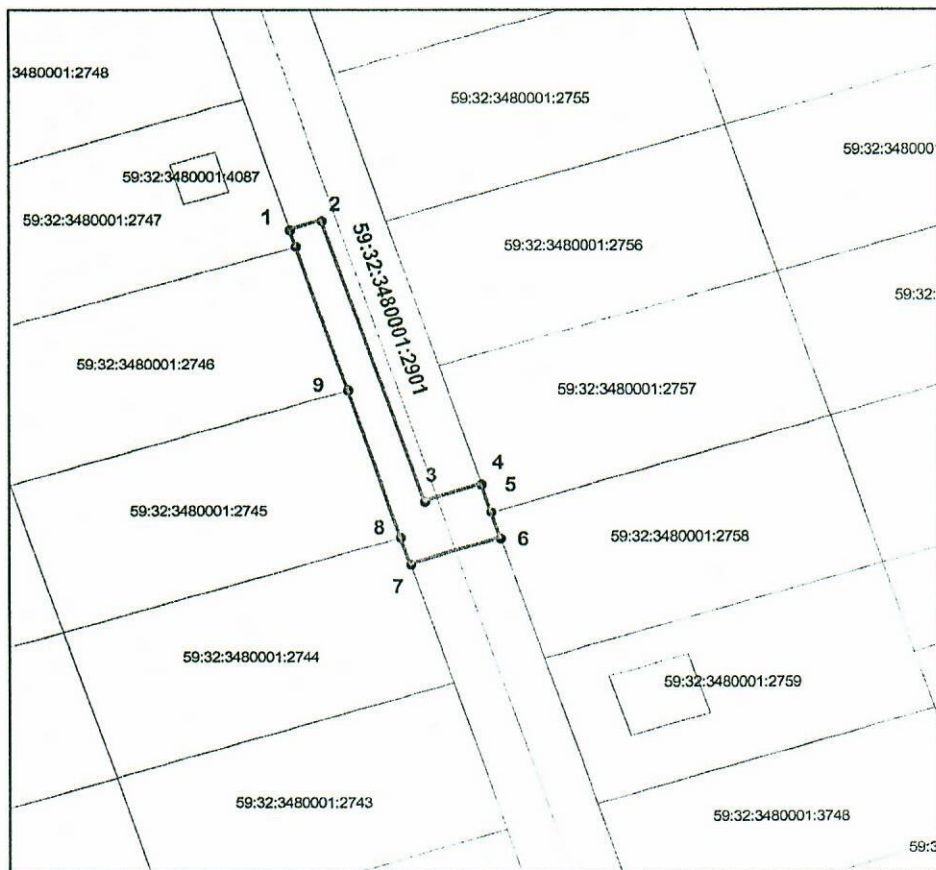

Масштаб 1:1000

Описание границ смежных землепользователей:

от точки 1 до точки 4 участок КН 59:32:3480001:2901
от точки 4 до точки 5 участок КН 59:32:3480001:2757
от точки 5 до точки 6 участок КН 59:32:3480001:2758
от точки 6 до точки 7 участок КН 59:32:3480001:2901
от точки 7 до точки 8 участок КН 59:32:3480001:2744
от точки 8 до точки 9 участок КН 59:32:3480001:2745
от точки 9 до точки 1 участок КН 59:32:3480001:2747

Условные обозначения:

- вновь образованная часть границы земельного участка
- существующая часть границы, имеющиеся в ГКН сведения о которой достаточны для определения ее местоположения
- граница кадастрового квартала
- зона с особыми условиями использования территорий
- граница населенного пункта
- обозначение ОКС по сведениям ГКН
- 59:32:3020001 - номер кадастрового квартала
- 59:32:3020001:530 - номер учтенного земельного участка

Заявитель: ОАО "МРСК Урала"

Владимирова А.Л. (по доверенности № ПЭ/430-2023 от 23.01.2023г.)

подпись