



**КОМИТЕТ ИМУЩЕСТВЕННЫХ ОТНОШЕНИЙ
АДМИНИСТРАЦИИ ПЕРМСКОГО МУНИЦИПАЛЬНОГО ОКРУГА**

РЕШЕНИЕ

о размещении объектов № 2010

Пермский край
Пермский округ

18.08.2023

Комитет имущественных отношений администрации Пермского муниципального округа разрешат Акционерному обществу «СтройПанельКомплект» (ИНН 5904006358, ОГРН 1025900888419, почтовый адрес: 614064, г. Пермь, ул. Героев Хасана, д. 45а)

размещение объекта: «Проезды, в том числе вдольтрассовые, и подъездные дороги, для размещения которых не требуется разрешение на строительство» на землях государственная собственность на которые не разграничена на срок 11 месяцев с 18.08.2023г. по 17.07.2024г.

Местоположение: Пермский край, Пермский муниципальный округ, д. Кондратово

Приложение: схема предполагаемых к использованию земель или земельных участков.

Особые условия использования:

1. Без права возведения и права регистрации объектов капитального строительства, без права возведения ограждения, с правом свободного доступа неограниченного круга лиц.

2. В соответствии с абз. 2 п. 8.2. Положения о порядке и условиях размещения объектов на землях или земельных участках, находящихся в государственной или муниципальной собственности, на территории Пермского края без предоставления земельных участков и установления сервитутов, публичного сервитута, утвержденного постановлением Правительства Пермского края от 22.07.2015 № 478-п, при прекращении действия решения о размещении объектов размещенные объекты демонтируются заявителем за счет собственных средств в срок не позднее 14 календарных дней с даты получения письма Комитета имущественных отношений администрации Пермского муниципального округа о прекращении действия решения о размещении объектов.

Председатель комитета



(подпись, печать)


Е.А. Демидова

Схема предполагаемых к использованию земель или части земельного участка

Объект: Проезды, в том числе въездные и подъездные дороги, для размещения которых не требуется разрешения на строительство
 Местоположение: Пермский край, Пермский район, д. Кондратово
 Площадь земель (:ЗУ1): 1122.21 кв.м
 Категория земель: земли населенных пунктов

Каталог координат поворотных точек границы МСК-59

Обозначение характерных точек границы	Координаты, м	
	X	Y
Н1	515826.92	2224693.11
Н2	515822.27	2224698.38
1	515819.78	2224695.86
2	515730.47	2224605.35
Н3	515720.38	2224595.12
Н4	515725.75	2224589.64
Н5	515778.71	2224642.65

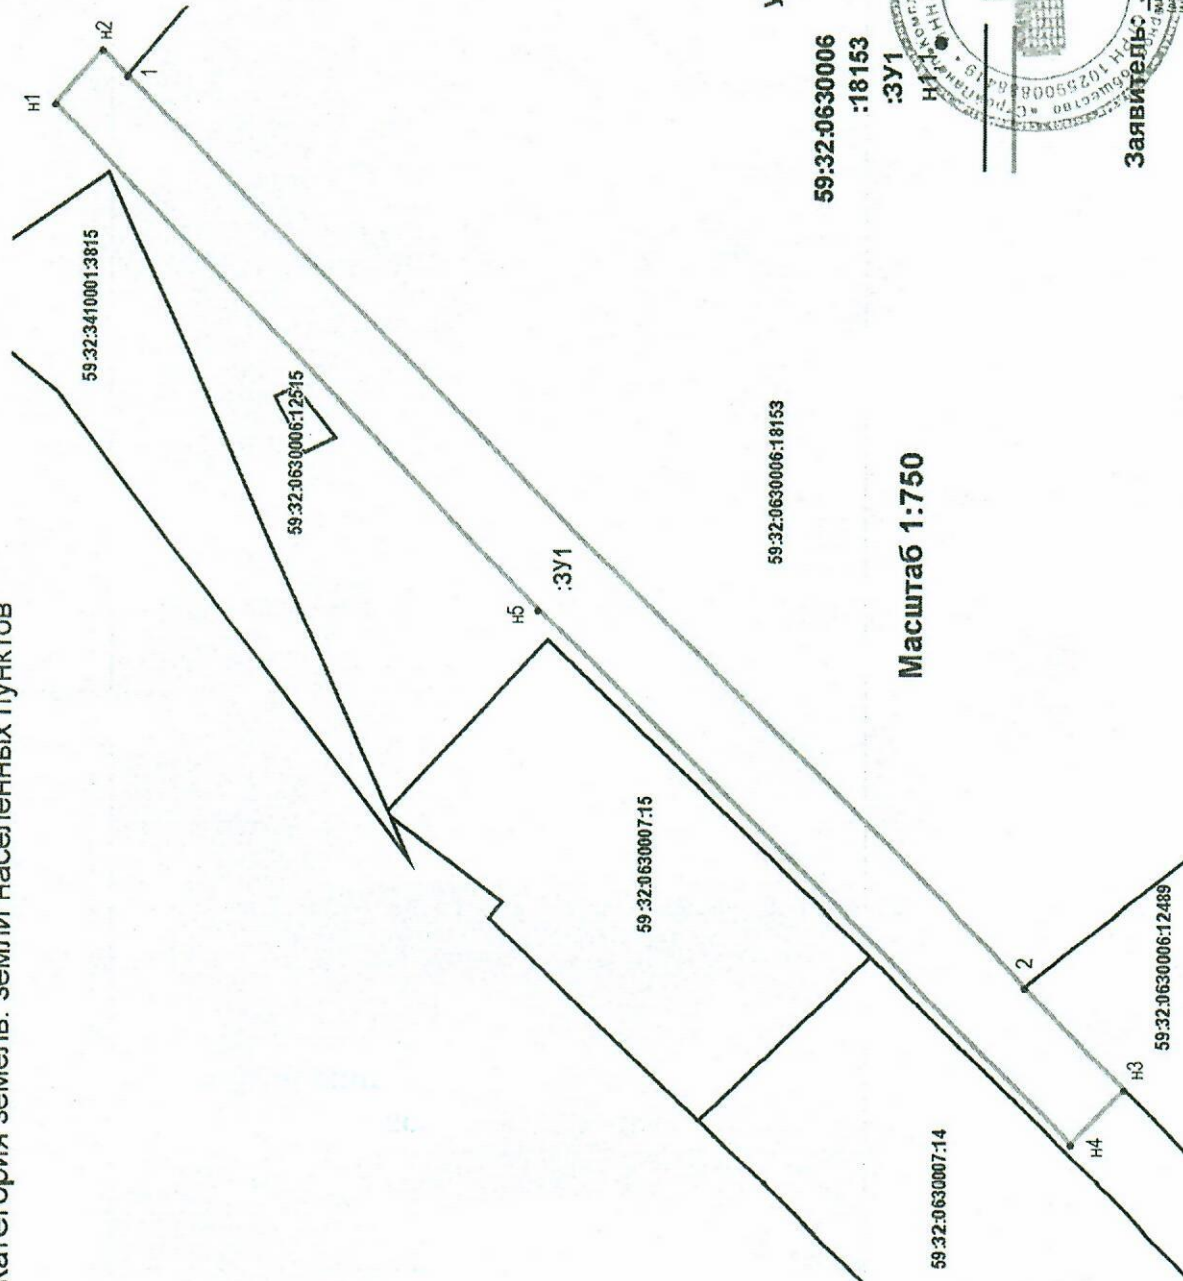

Описание границ смежных землепользователей:

от т.Н1 до т.1 - муниципальные земли
 от т.1 до т.2 - 59:32:0630006:18153
 от т.2 до т.Н3 - 59:32:3410001:12489
 от т.Н3 до т.Н1 - муниципальные земли

Условные обозначения:

- 59:32:0630006 - кадастровый номер земельного участка
- :18153 - номер учтенного земельного участка
- :ЗУ1 - обозначение образуемого земельного участка
- Н1 - характерная точка границы, сведения о которой позволяют однозначно определить ее положение на местности
- Н2 - граница смежного земельного участка
- Н3 - граница смежной территории, предполагаемых к использованию


Масштаб 1:750

59:32:0630007:14

59:32:0630006:18153

59:32:0630007:15

59:32:0630006:12489

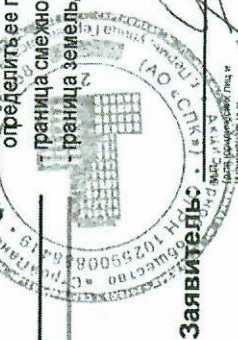

Заявитель: *(подпись)* (подпись, расшифровка подписи)