



**КОМИТЕТ ИМУЩЕСТВЕННЫХ ОТНОШЕНИЙ
АДМИНИСТРАЦИИ ПЕРМСКОГО МУНИЦИПАЛЬНОГО ОКРУГА**

РЕШЕНИЕ
о размещении объектов № 2029

Пермский край
Пермский округ

21.08.2023

Комитет имущественных отношений администрации Пермского муниципального округа разрешает Акционерному обществу «Газпром газораспределение Пермь» (ИНН 5902183841, ОГРН 1025900512670, почтовый адрес: 614000, г. Пермь, ул. Петропавловская, 43)

размещение объекта «Газопровод давлением до 1,2 Мпа, для размещения которого не требуется разрешения на строительство»

на землях государственная собственность на которые не разграничена

на срок 1 год с 21.08.2023г. по 20.08.2024г.

Местоположение: Пермский край, м.о. Пермский, с.п. Сытва, ул. Кирова, д. 55а

Приложение: схема предполагаемых к использованию земель или части земельного участка.

Особые условия использования:

- 1) При установке газопровода учесть параметры ширины проезда улично-дорожной сети, во избежание сужения полосы отвода дороги.
- 2) При условии получения разрешения на производство земляных работ.

Председатель комитета



(подпись, печать)

Е.А. Демидова

Схема предполагаемых к использованию земель или части земельного участка

Объект: Газопровод давлением до 1,2 Мпа, для размещения которого не требуется разрешения на строительство

Местоположение: расположенных по адресу: Пермский край, м.о. Пермский, с.п. Сылва, ул. Кирова, д. 55а

Каталог координат, м

Площадь земель или части земельного участка, кв.м.: 1111

Категория земель: земли населенных пунктов

Вид разрешенного использования: -

Описание границ смежных землепользователей:

От точки н1 до точки н3 - земельный участок с кадастровым номером 59:32:0050027:2929

От точки н3 до точки н8 - земли общего пользования

От точки н8 до точки н10 - земельный участок с кадастровым номером 59:32:0050027:317

От точки н10 до точки н12 - земли общего пользования

От точки н12 до точки н15 - земельный участок с кадастровым номером 59:32:0050027:13963


От точки н15 до точки н1 - земли общего пользования

№ точки границы	X	Y
н1	519833.19	2262975.71
н2	519831.16	2262975.37
н3	519827.42	2262988.28
н4	519806.57	2262991.87
н5	519784.94	2263026.21
н6	519794.86	2263037.87
н7	519791.16	2263050.33
н8	519788.53	2263049.21
н9	519782.50	2263040.88
н10	519782.62	2263040.46
н11	519771.33	2263027.19
н12	519777.70	2263017.07
н13	519780.39	2263018.22
н14	519800.22	2262987.56
н15	519797.78	2262985.17
н16	519799.87	2262981.85
н17	519821.08	2262978.21
н18	519825.64	2262961.76
н19	519836.24	2262964.69
н1	519833.19	2262975.71

Условные обозначения:

- предполагаемый участок земель, на которых планируется размещение объекта
- :2929 - границы и номер земельного участка, сведения о которых внесены в ЕГРН
- :14901 - границы и номер объекта капитального строительства, сведения о которых внесены в ЕГРН
- граница кадастрового квартала
- 59:32-6.7446 - зоны с особыми условиями использования территории, сведения о которых внесены в ЕГРН
- :3У1 - обозначение запрашиваемого земельного участка
- н1 - характерная точка границ земель или части земельного участка

59:32:0050027 - номер кадастрового квартала

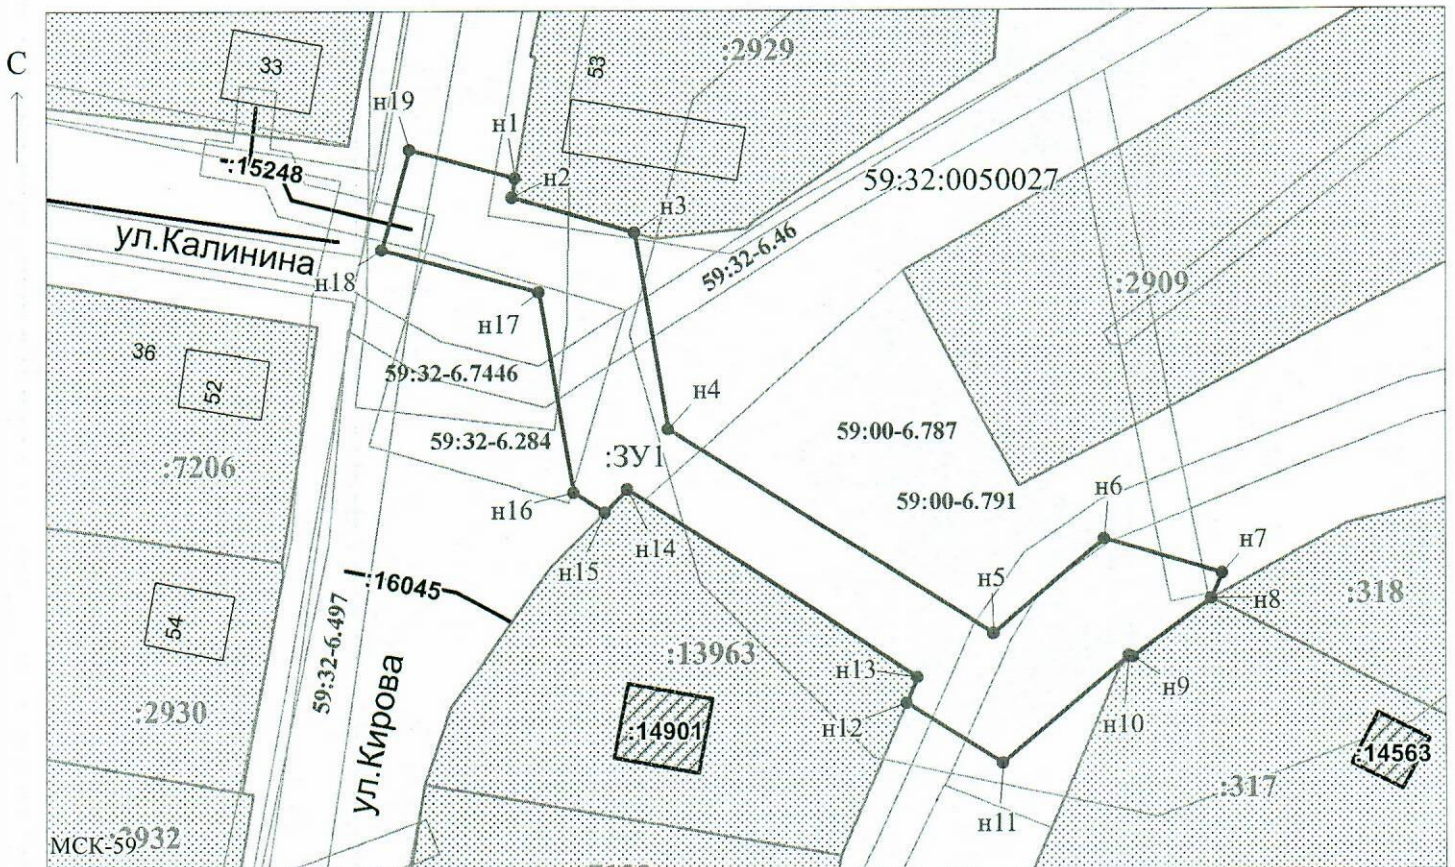

Масштаб 1:800

Заявитель: _____ / Егорова И.В.

МП

(подпись, расшифровка подписи)

(для юридических лиц и индивидуальных предпринимателей)