



**КОМИТЕТ ИМУЩЕСТВЕННЫХ ОТНОШЕНИЙ  
АДМИНИСТРАЦИИ ПЕРМСКОГО МУНИЦИПАЛЬНОГО ОКРУГА**

**РЕШЕНИЕ**

о размещении объектов № 2033

Пермский край  
Пермский округ

21.08.2023

Комитет имущественных отношений администрации Пермского муниципального округа разрешает муниципальному учреждению «Управление капитального строительства Пермского муниципального округа Пермского края» (ИНН 5948031753, ОГРН 1075948000050, почтовый адрес: 614506, Пермский край, Пермский район, д. Кондратово, ул. Камская, 5б)

размещение объекта: «Водопроводы и водоводы всех видов, для размещения которых не требуется разрешения на строительство»

на землях муниципальная собственность.

на срок 1 год.

Местоположение: участок 59:32:0680001:8700, Пермский край, Пермский муниципальный округ, с. Култаево, ул. Парковая.

Приложение: схема предполагаемых к использованию земель или земельных участков.

Особые условия использования:

1. При размещении объекта учесть параметры ширины проезда улично-дорожной сети, во избежание сужения полосы отвода дороги.
2. Получение разрешения на производство земляных работ.

Председатель комитета



(подпись, печать)

Е.А. Демидова

## Схема предполагаемых к использованию земель и части земельного участка


Объект: Водопроводы и водоводы всех видов, для размещения которых не требуется разрешения на строительство;  
 Местоположение: Участок 59:32:0680001:8700, Пермский край, Пермский район, Култаевское с/п, с. Култаево, ул. Парковая.  
 Площадь земель или части земельного участка: 18,06 кв. м.  
 Категория земель: Земли населенных пунктов  
 Вид разрешенного использования: Водопроводы и водоводы всех видов, для размещения которых не требуется разрешения на строительство.

### Условные обозначения:

	Вновь образованная часть границы
	Граница земельного участка 59:32:0680001:8700
	Надписи номеров вновь образованных характерных точек
	Номер образуемого земельного участка
	Номер кадастрового квартала
	Кадастровый номер земельного участка
	Часть земли для устройства инженерной сети водоснабжения


МСК-59 (Зона 2)

Условный номер земельного участка - ЗУ1	
Образование	Координаты, м
Адресный объект	Грэнды
Площадь земельного участка ЗУ1-18,06 м2	
Номер точки	X Y
15	505239,14 2213115,36
16	505240,00 2213115,74
17	505243,22 2213115,41
18	505239,96 2213110,75
19	505236,83 2213112,99

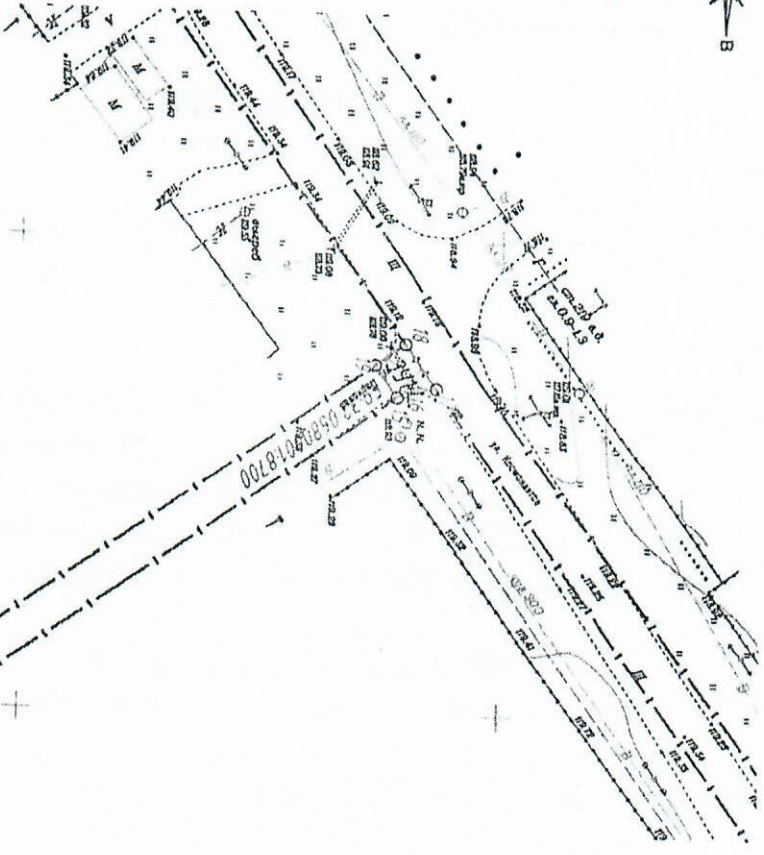

Масштаб 1:500

Описание границ смежных земельных участков  
 от точки 17-18-59:32:0680001:8700 Пермский край, Пермский район,  
 Култаевское с/п, с. Култаево, ул. Парковая.

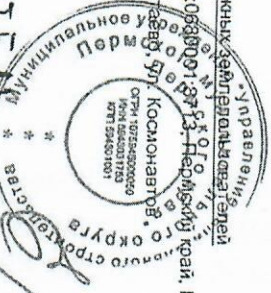

З. Д. ДИРЕКТОР МУ УКС ЕРМАКОВ Д. А.

Согласовано			
Инв. № подл.	Подл. и дата	Взам. инв. №	