



**КОМИТЕТ ИМУЩЕСТВЕННЫХ ОТНОШЕНИЙ
АДМИНИСТРАЦИИ ПЕРМСКОГО МУНИЦИПАЛЬНОГО ОКРУГА**

РЕШЕНИЕ

о размещении объектов № 2036

Пермский край
Пермский округ

21.08.2023

Комитет имущественных отношений администрации Пермского муниципального округа разрешает муниципальному учреждению «Управление капитального строительства Пермского муниципального округа Пермского края» (ИНН 5948031753, ОГРН 1075948000050, почтовый адрес: 614506, Пермский край, Пермский район, д. Кондратово, ул. Камская, 5б)

размещение объекта: «Водопроводы и водоводы всех видов, для размещения которых не требуется разрешения на строительство»

на землях муниципальная собственность.

на срок 1 год.

Местоположение: участок 59:32:0680001:8713, Пермский край, Пермский муниципальный округ, с. Култаево, ул. Космонавтов.

Приложение: схема предполагаемых к использованию земель или земельных участков.

Особые условия использования:

1. При размещении объекта учесть параметры ширины проезда улично-дорожной сети, во избежание сужения полосы отвода дороги.
2. Получение разрешения на производство земляных работ.

Председатель комитета



(подпись, печать)

Е.А. Демидова


Инв. № подл.	Подп. и дата	Взам. инв. №	Согласовано



Схема предполагаемых к использованию земель и части земельного участка

Объект: Водопроводы и водоводы всех видов, для размещения которых не требуется разрешения на строительство;
 Местоположение: участок 59:32:0680001:8713, Пермский край, Пермский район, Култаевское сл.п, с.Култаево, ул. Космонавтов.
 Площадь земель или части земельного участка: 405,48 кв. м.
 Категория земель: Земли населенных пунктов (земли населенных пунктов)
 Вид разрешенного использования: Водопроводы и водоводы всех видов, для размещения которых не требуется разрешения на строительство.

Условные обозначения:	
—	Энволь образованная часть границы
—	Граница земельных участков
—	Надписи номеров енволь образованных
—	Характерных точек
—	ЗУЗ
—	Номер кадастрового квартала
—	Номер кадастрового квартала
—	Кадастровый номер земельного участка
—	Часть земли для устройства инженерной сети
—	Водонабжения

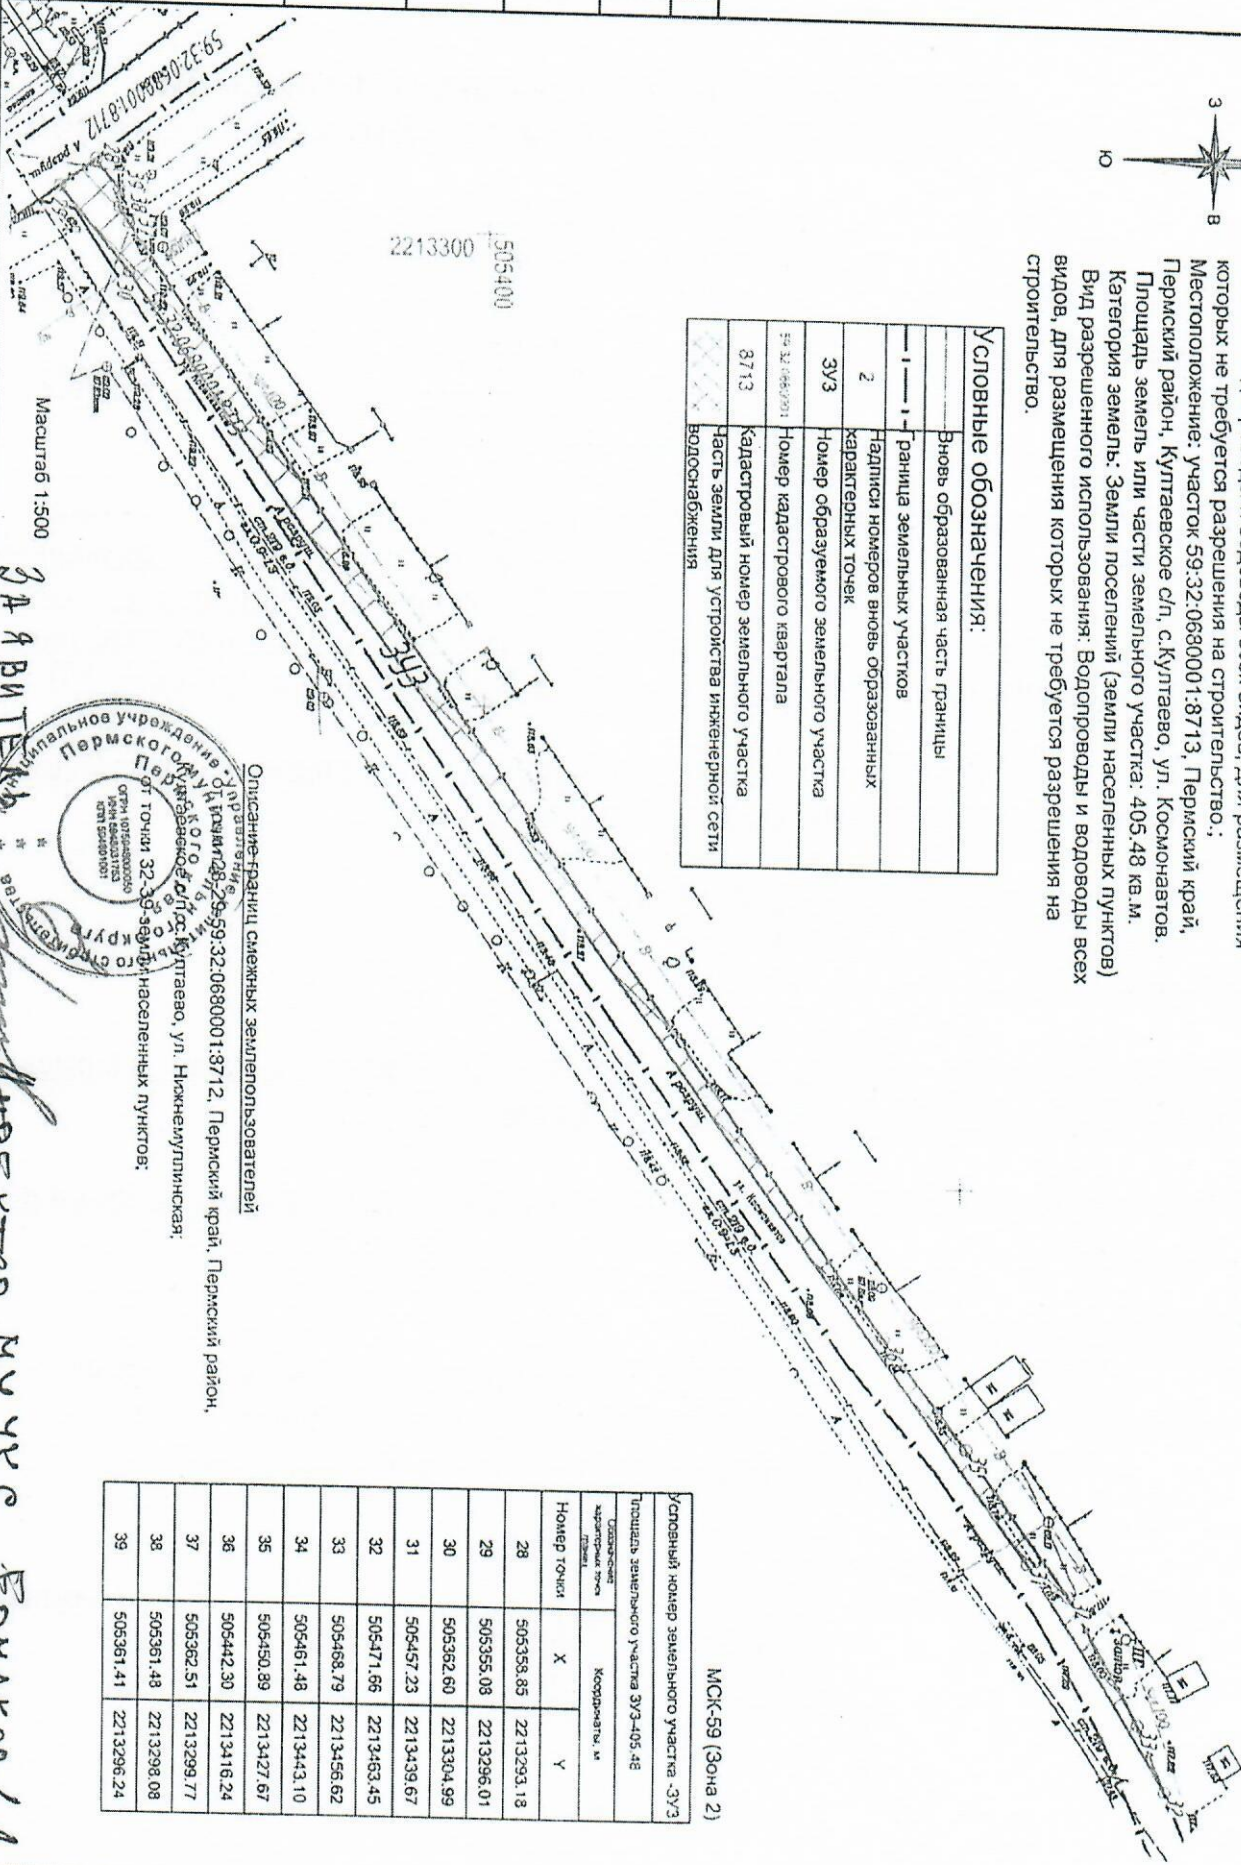

МКК-59 (Зона 2)

Условный номер земельного участка - ЗУЗ		Площадь земельного участка ЗУЗ-105-48	
Положение характерных точек	Координаты, м	X	Y
28	5053558,85	2213293,18	
29	5053555,08	2213296,01	
30	505362,60	2213304,99	
31	505457,23	2213439,67	
32	505471,66	2213463,45	
33	505468,79	2213456,62	
34	505461,48	2213443,10	
35	505450,89	2213427,67	
36	505442,30	2213416,24	
37	505362,51	2213299,77	
38	505361,48	2213298,08	
39	505361,41	2213296,24	

Описание границ смежных земельных пользователей
 от точки 28 до точки 39 по участку 59:32:0680001:8712, Пермский край, Пермский район, Култаевское сл.п, с.Култаево, ул. Космонавтов, ул. Нижнемуллинская.



ЗАЯВИТЕЛЬ: *Директор МУУСЕ Берников Д.А.*

Масштаб 1:500

505400
2213300