



**КОМИТЕТ ИМУЩЕСТВЕННЫХ ОТНОШЕНИЙ
АДМИНИСТРАЦИИ ПЕРМСКОГО МУНИЦИПАЛЬНОГО ОКРУГА**

РЕШЕНИЕ

о размещении объектов № 2040

Пермский край
Пермский округ

21.08.2023

Комитет имущественных отношений администрации Пермского муниципального округа разрешает муниципальному учреждению «Управление капитального строительства Пермского муниципального округа Пермского края» (ИНН 5948031753, ОГРН 1075948000050, почтовый адрес: 614506, Пермский край, Пермский район, д. Кондратово, ул. Камская, 5б)

размещение объекта: «Водопроводы и водоводы всех видов, для размещения которых не требуется разрешения на строительство»

на землях государственная собственность на которые не разграничена

на срок 1 год.

Местоположение: восточнее участка 59:32:0680001:2688, Пермский край, Пермский муниципальный округ, с. Култаево.

Приложение: схема предполагаемых к использованию земель или земельных участков.

Особые условия использования:

1. При размещении объекта учесть параметры ширины проезда улично-дорожной сети, во избежание сужения полосы отвода дороги.
2. Получение разрешения на производство земляных работ.

Председатель комитета



(подпись, печать)

Е.А. Демидова

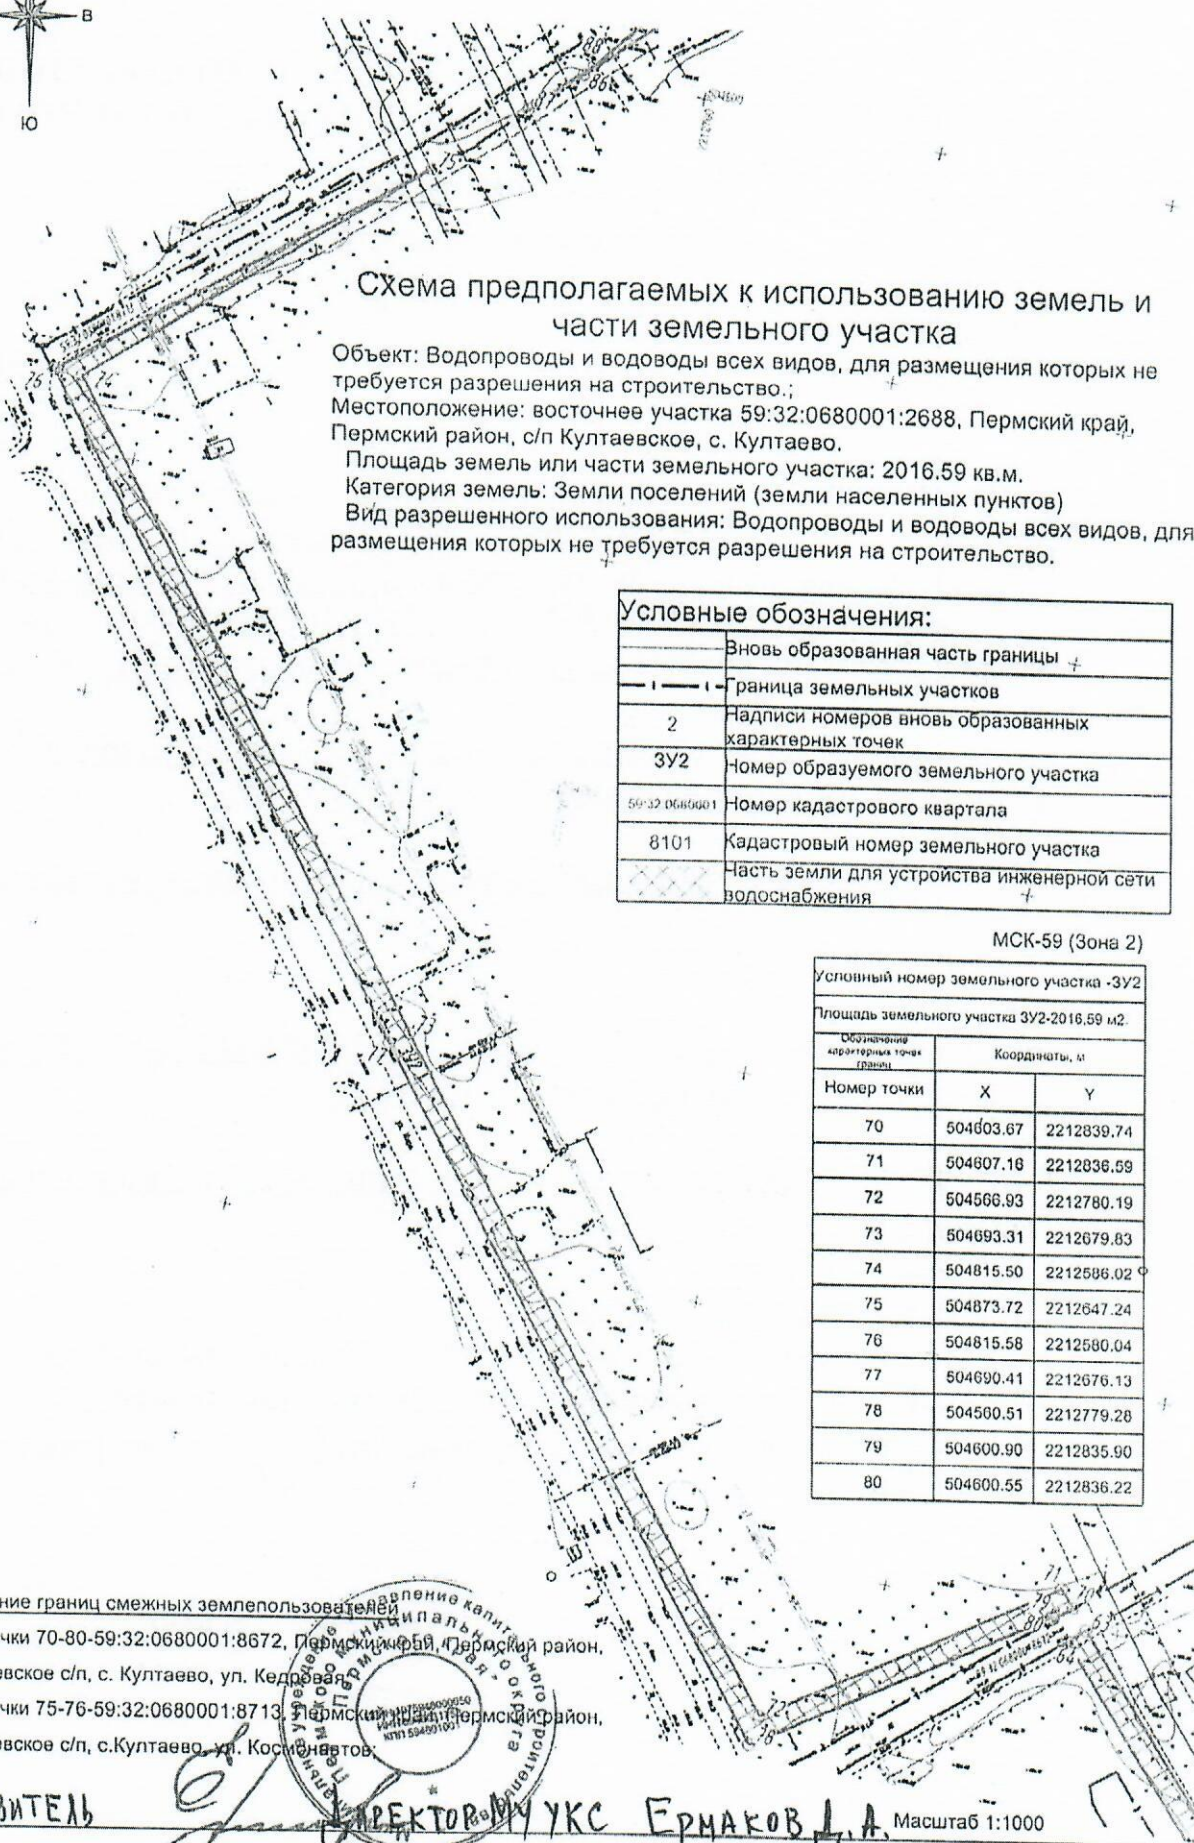
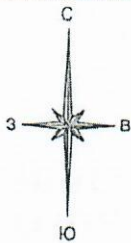


Схема предполагаемых к использованию земель и части земельного участка

Объект: Водопроводы и водоводы всех видов, для размещения которых не требуется разрешения на строительство;
 Местоположение: восточнее участка 59:32:0680001:2688, Пермский край, Пермский район, с/п Култаевское, с. Култаево.
 Площадь земель или части земельного участка: 2016.59 кв.м.
 Категория земель: Земли поселений (земли населенных пунктов)
 Вид разрешенного использования: Водопроводы и водоводы всех видов, для размещения которых не требуется разрешения на строительство.

Условные обозначения:

	Вновь образованная часть границы
	Граница земельных участков
	Надписи номеров вновь образованных характерных точек
	Номер образуемого земельного участка
	Номер кадастрового квартала
	Кадастровый номер земельного участка
	Часть земли для устройства инженерной сети водоснабжения

МСК-59 (Зона 2)

Условный номер земельного участка -3У2		
Площадь земельного участка 3У2-2016.59 м2		
Обозначение характерных точек границы	Координаты, м	
Номер точки	X	Y
70	504603.67	2212839.74
71	504607.16	2212836.59
72	504566.93	2212780.19
73	504693.31	2212679.83
74	504815.50	2212586.02
75	504873.72	2212647.24
76	504815.58	2212580.04
77	504690.41	2212676.13
78	504560.51	2212779.28
79	504600.90	2212835.90
80	504600.55	2212836.22

Согласовано	
Инв. № подл.	
Подп. и дата	
Взам. инв. №	

Описание границ смежных землепользователей:
 от точки 70-80-59:32:0680001:8672, Пермский край, Пермский район, Култаевское с/п, с. Култаево, ул. Кедровая;
 от точки 75-76-59:32:0680001:8713, Пермский край, Пермский район, Култаевское с/п, с. Култаево, ул. Космонавтов.

Заявитель

Директор МУУКС
Ермаков Д.А.

Масштаб 1:1000