



**КОМИТЕТ ИМУЩЕСТВЕННЫХ ОТНОШЕНИЙ
АДМИНИСТРАЦИИ ПЕРМСКОГО МУНИЦИПАЛЬНОГО ОКРУГА**

РЕШЕНИЕ

о размещении объектов № 2059

Пермский край
Пермский округ

21.08.2023

Комитет имущественных отношений администрации Пермского муниципального округа разрешает Открытому акционерному обществу «Межрегиональная распределительная сетевая компания Урала» (ИНН 6671163413, ОГРН 1056604000970, почтовый адрес: 620026, г. Екатеринбург, ул. Мамина Сибиряка, д. 140)

размещение объекта «строительство ВЛ 0,4 кВ с установкой ПУ для электроснабжения деревни Полуденная (4500078814)»

на землях государственная собственность на которые не разграничена.

на срок бессрочно.

Местоположение: Пермский край, Пермский муниципальный округ, д. Полуденная.

Приложение: схема предполагаемых к использованию земель или части земельного участка.

Особые условия использования:

1. При установке опор электросетевого хозяйства учесть параметры ширины проезда улично-дорожной сети, во избежание сужения полосы отвода дороги. Установить опоры на расстоянии не более 2 метров от границ земельного участка.

2. Получение разрешения на производство земляных работ.

Председатель комитета



(подпись, печать)

Е.А. Демидова

Схема предполагаемого использования земель или части земельного участка


Объект: "Строительство ВЛ 0,4 кВ с установкой ПУ для электроснабжения д. Полуденная (4500078814)"

Площадь земель или части земельного участка: 588 кв.м.

Местоположение: Пермский край, Пермский муниципальный округ, д. Полуденная

Категория земель: земли населенных пунктов

Вид разрешенного использования:-

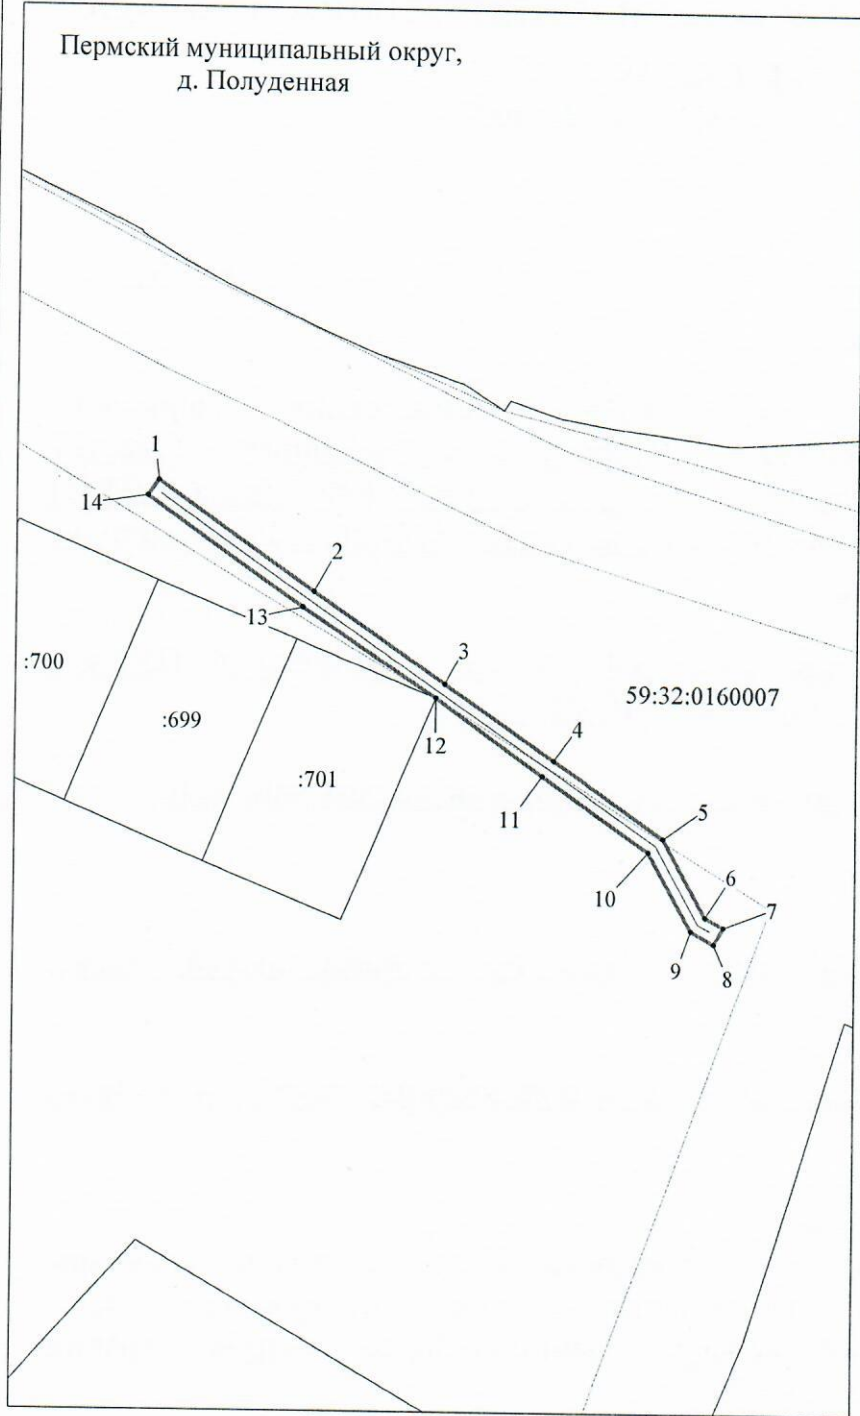

Ведомость координат (МСК-59, зона 2)

| №№ | X | Y |
|----|-----------|------------|
| 1 | 484890.59 | 2194751.91 |
| 2 | 484868.03 | 2194784.39 |
| 3 | 484849.02 | 2194811.47 |
| 4 | 484833.23 | 2194834.13 |
| 5 | 484817.53 | 2194857.00 |
| 6 | 484801.15 | 2194865.88 |
| 7 | 484799.04 | 2194869.69 |
| 8 | 484795.53 | 2194867.75 |
| 9 | 484798.23 | 2194862.92 |
| 10 | 484814.77 | 2194853.94 |
| 11 | 484829.95 | 2194831.85 |
| 12 | 484846.06 | 2194809.70 |
| 13 | 484864.75 | 2194782.09 |
| 14 | 484887.31 | 2194749.63 |

Описание границ смежных землепользователей:

1-1 - свободные муниципальные земли

М 1:1500

Условные обозначения:

- 59:32:0100009 кадастровый номер квартала
- :6267 кадастровый номер земельного участка
- граница кадастрового квартала
- существующая часть границы, сведения о которой достаточны для определения её местоположения
- граница вновь образованного земельного участка
- поворотная точка границы участка
- 1 надпись номера вновь образованной точки
- проектируемая линия ВЛ-0,4 кВ
- ЗОУИТ

Заявитель ПАО "Россети Урал"

по доверенности № 59 АА 4190272 от 07.02.2023 Луценко С.А.

