



**КОМИТЕТ ИМУЩЕСТВЕННЫХ ОТНОШЕНИЙ
АДМИНИСТРАЦИИ ПЕРМСКОГО МУНИЦИПАЛЬНОГО ОКРУГА**

РЕШЕНИЕ

о размещении объектов № 2060

Пермский край
Пермский округ

21.08.2023

Комитет имущественных отношений администрации Пермского муниципального округа разрешает Открытому акционерному обществу «Межрегиональная распределительная сетевая компания Урала» (ИНН 6671163413, ОГРН 1056604000970, почтовый адрес: 620026, г. Екатеринбург, ул. Мамина Сибиряка, д. 140)

размещение объекта «Строительство ВЛ 0,4 кВ с установкой ПУ для электроснабжения поселка Протасы (4500081754)»

на землях муниципальная собственность.

на срок бессрочно.

Местоположение: Пермский край, Пермский муниципальный округ, п. Протасы.

Приложение: схема предполагаемых к использованию земель или части земельного участка.

Особые условия использования:

1. При установке опор электросетевого хозяйства учесть параметры ширины проезда улично-дорожной сети, во избежание сужения полосы отвода дороги. Установить опоры на расстоянии не более 2 метров от границ земельного участка.

2. Получение разрешения на производство земляных работ.

Председатель комитета



(подпись, печать)

Е.А. Демидова

Схема предполагаемого использования земель или части земельного участка


Объект: "Строительство ВЛ 0,4 кВ с установкой ПУ для электроснабжения поселка Протасы (4500081754)"

Площадь земель или части земельного участка: 65 кв.м.

Местоположение: Пермский край, Пермский муниципальный округ, п. Протасы

Категория земель: земли населенных пунктов

Вид разрешенного использования:-

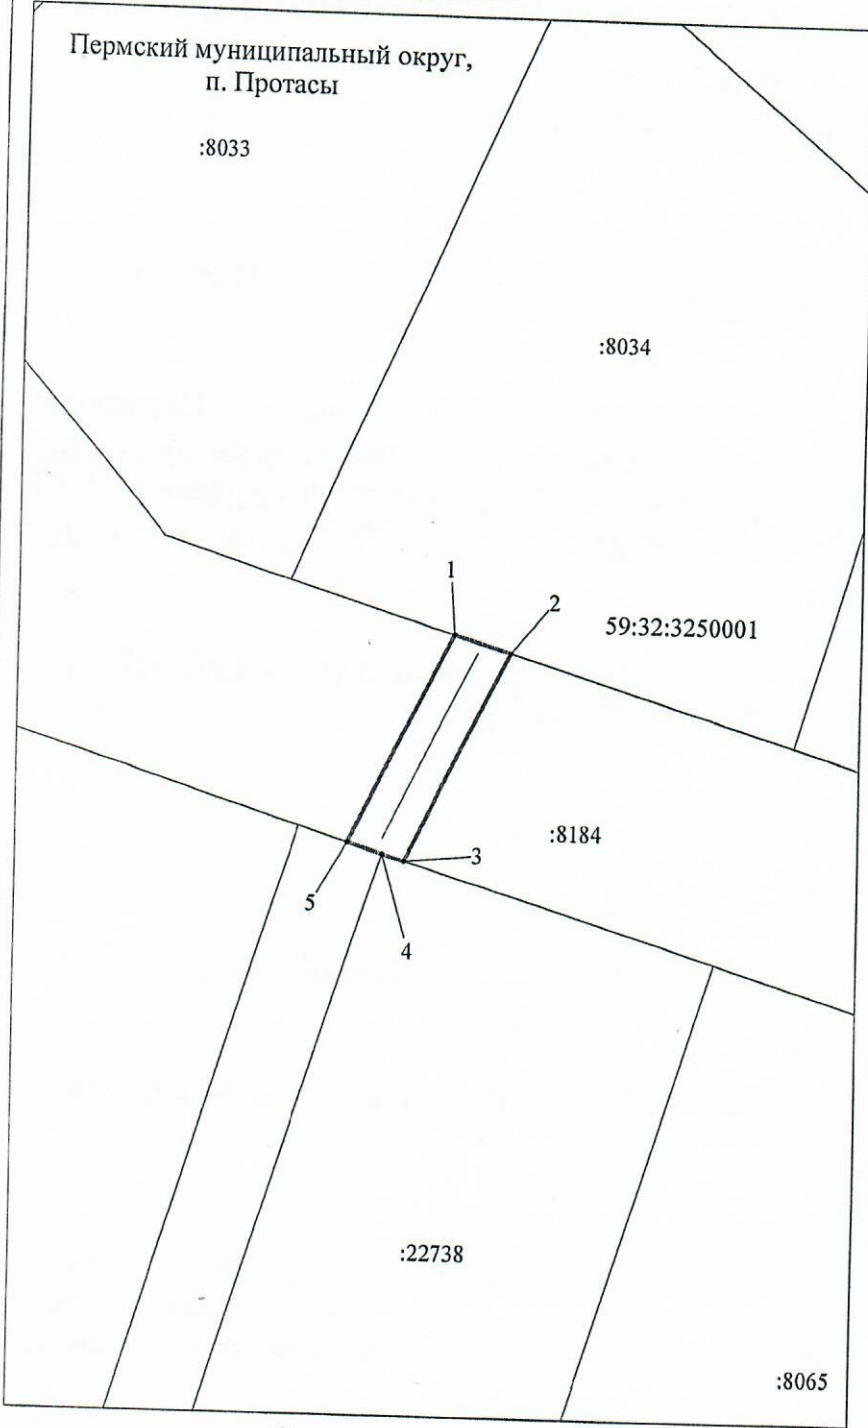

Ведомость координат (МСК-59, зона 2)

№№	X	Y
1	503958.87	2208233.92
2	503957.65	2208237.77
3	503943.09	2208230.72
4	503943.56	2208229.24
5	503944.31	2208226.86

Описание границ смежных землепользователей:

- 1-2 - 59:32:3250001:8034;
- 2-3 - 59:32:3250001:8184;
- 3-4 - 59:32:3250001:22738;
- 4-5 - 59:32:3250001:22740;
- 5-1 - 59:32:3250001:8184

М 1:500

Условные обозначения:

- 59:32:0100009 :6267 — кадастровый номер квартала
- — кадастровый номер земельного участка
- — граница кадастрового квартала
- — существующая часть границы, сведения о которой достаточны для определения её местоположения
- — граница вновь образованного земельного участка
- — поворотная точка границы участка
- 1 — надпись номера вновь образованной точки
- — проектируемая линия ВЛ-0,4 кВ
- — ЗОУИТ

Заявитель ПАО "Россети Урал"

по доверенности № 59 АА 4190272 от 07.02.2022



Луценко С.А.