



**КОМИТЕТ ИМУЩЕСТВЕННЫХ ОТНОШЕНИЙ
АДМИНИСТРАЦИИ ПЕРМСКОГО МУНИЦИПАЛЬНОГО ОКРУГА**

РЕШЕНИЕ

о размещении объектов № 2062

Пермский край
Пермский округ

21.08.2023

Комитет имущественных отношений администрации Пермского муниципального округа разрешает Публичному акционерному обществу «Россети Урал» (ИНН 6671163413, ОГРН 1056604000970, почтовый адрес: 620026, г. Екатеринбург, ул. Мамина Сибиряка, д. 140)

размещение объекта «Строительство ВЛ 0,4 кВ с установкой ПУ для электроснабжения деревни Кичаново (4500082189)»

на землях муниципальная собственность.

на срок бессрочно.

Местоположение: Пермский край, Пермский муниципальный округ, д. Кичаново.

Приложение: схема предполагаемых к использованию земель или части земельного участка.

Особые условия использования:

1. При установке опор электросетевого хозяйства учесть параметры ширины проезда улично-дорожной сети, во избежание сужения полосы отвода дороги. Установить опоры на расстоянии не более 2 метров от границ земельного участка.

2. Получение разрешения на производство земляных работ.

Председатель комитета



(подпись, печать)

Е.А. Демидова


Схема предполагаемого использования земель или части земельного участка
Объект: "Строительство ВЛ 0,4 кВ с установкой ПУ для электроснабжения деревни Кичаново (4500082189)"

Площадь земель или части земельного участка: 855 кв.м.

Местоположение: Пермский край, Пермский муниципальный округ, д. Кичаново

Категория земель: земли населенных пунктов

Вид разрешенного использования:-

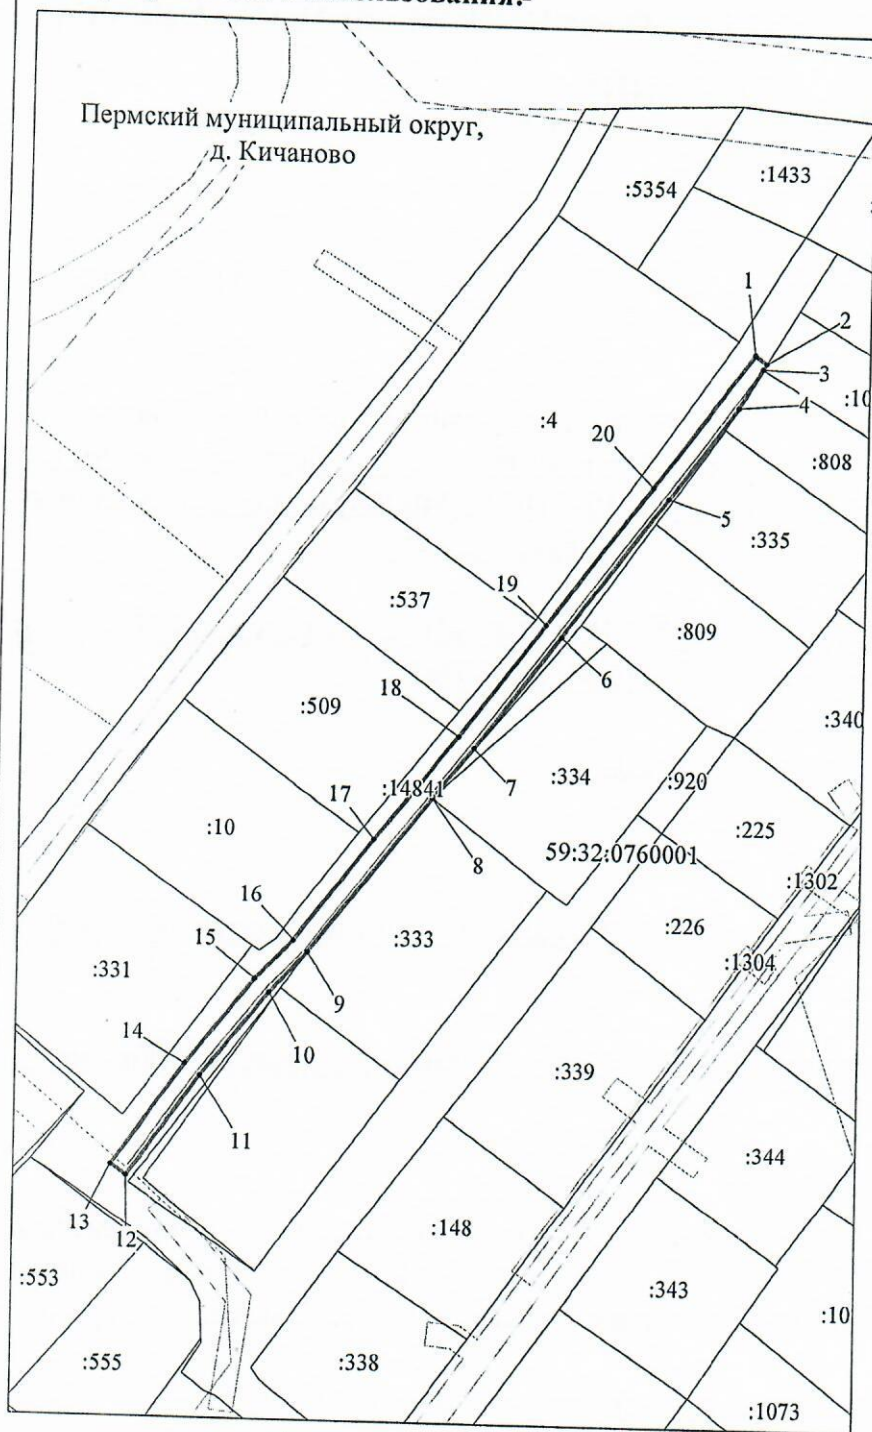

Ведомость координат (МСК-59, зона 2)

№№	X	Y
1	507434.67	2217001.18
2	507432.96	2217003.54
3	507431.74	2217002.81
4	507423.39	2216997.94
5	507403.76	2216983.72
6	507374.11	2216962.05
7	507350.53	2216944.56
8	507339.98	2216936.25
9	507306.87	2216911.24
10	507298.52	2216903.37
11	507281.05	2216889.30
12	507259.70	2216874.01
13	507262.05	2216870.74
14	507283.47	2216886.12
15	507301.18	2216900.37
16	507309.27	2216908.29
17	507330.98	2216924.41
18	507352.95	2216941.38
19	507376.49	2216958.83
20	507406.12	2216980.48

Описание границ смежных землепользователей:

- 1-2 - 59:32:0000000:14841;
- 2-3 - 59:32:0760001:1037;
- 3-4 - 59:32:0760001:808;
- 4-1 - 59:32:0000000:14841

Условные обозначения:

- 59:32:0100009 кадастровый номер квартала
- :6267 кадастровый номер земельного участка
- граница кадастрового квартала
- существующая часть границы, сведения о которой достаточны для определения её местоположения
- граница вновь образованного земельного участка
- поворотная точка границы участка
- 1 надпись номера вновь образованной точки
- проектируемая линия ВЛ-0,4 кВ
- ЗОУИТ

Заявитель ОАО "МРСК-Урала"

по доверенности № 59 АА 4190272 от 07.02.2023

Луценко С.А.