



**КОМИТЕТ ИМУЩЕСТВЕННЫХ ОТНОШЕНИЙ
АДМИНИСТРАЦИИ ПЕРМСКОГО МУНИЦИПАЛЬНОГО ОКРУГА**

РЕШЕНИЕ

о размещении объектов № 2084

Пермский край
Пермский округ

23.08.2023

Комитет имущественных отношений администрации Пермского муниципального округа разрешает Открытому акционерному обществу «Межрегиональная распределительная сетевая компания Урала» (ИНН 6671163413, ОГРН 1056604000970, почтовый адрес: 620026, г. Екатеринбург, ул. Мамина Сибиряка, д. 140)

размещение объекта «Строительство ВЛ 0,4 кВ с установкой ПУ для электроснабжения деревни Гамы (4500077847)»

на землях государственная собственность на которые не разграничена.

на срок бессрочно.

Местоположение: Пермский край, Пермский муниципальный округ, д. Гамы.

Приложение: схема предполагаемых к использованию земель или части земельного участка.

Особые условия использования:

1. При установке опор электросетевого хозяйства учесть параметры ширины проезда улично-дорожной сети, во избежание сужения полосы отвода дороги. Установить опоры на расстоянии не более 2 метров от границ земельного участка.

2. Получение разрешения на производство земляных работ.

Председатель комитета



(подпись, печать)

Е.А. Демидова

Схема предполагаемого использования земель или части земельного участка


Объект: "Строительство ВЛ 0,4 кВ с установкой ПУ для электроснабжения деревни Гамы (4500077847)"

Площадь земель или части земельного участка: 147 кв.м.

Местоположение: Пермский край, Пермский муниципальный округ, д. Гамы

Категория земель: земли населенных пунктов

Вид разрешенного использования:-

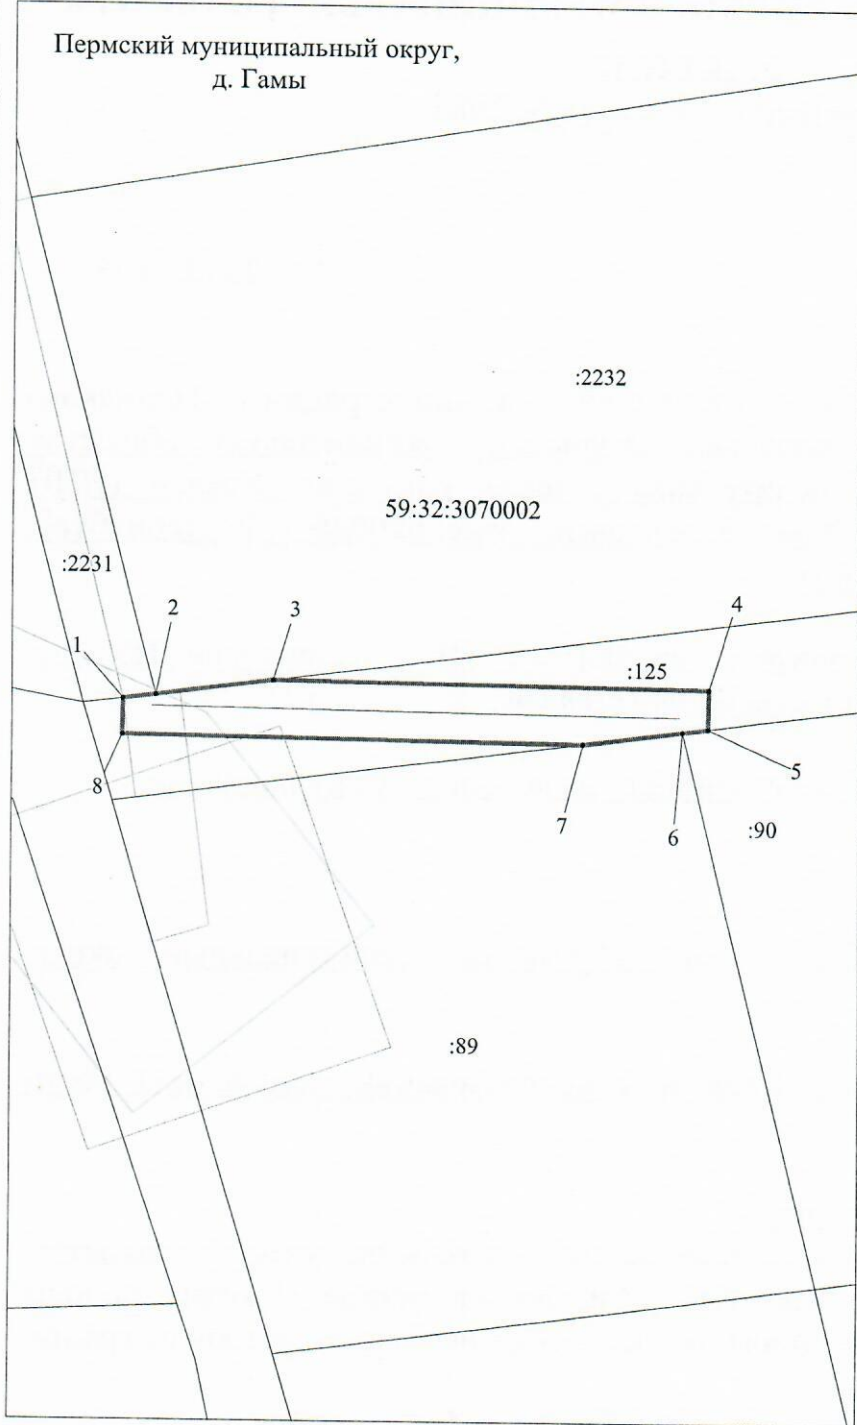

М 1:500

Условные обозначения:

- 59:32:0100009 кадастровый номер квартала
- 59:32:0100009:6267 кадастровый номер земельного участка
- граница кадастрового квартала
- существующая часть границы, сведения о которой достаточны для определения её местоположения
- граница вновь образованного земельного участка
- поворотная точка границы участка
- 1 надпись номера вновь образованной точки
- проектируемая линия ВЛ-0,4 кВ
- ЗОУИТ

Ведомость координат (МСК-59, зона 2)

№№	X	Y
1	521778.14	2205880.07
2	521778.44	2205882.33
3	521779.51	2205890.44
4	521779.10	2205920.23
5	521776.34	2205920.19
6	521776.11	2205918.43
7	521775.22	2205911.59
8	521775.65	2205880.03

Описание границ смежных землепользователей:

- 1-2 - 59:32:3070002:2231;
- 2-3 - 59:32:3070002:2232;
- 3-5 - 59:32:3070002:125;
- 5-6 - 59:32:3070002:90;
- 6-7 - 59:32:3070002:89;
- 7-1 - 59:32:3070002:125

Заявитель ПАО "Россети Урал"

по доверенности № 59 АА 4190272 от 07.0



Луценко С.А.