



**КОМИТЕТ ИМУЩЕСТВЕННЫХ ОТНОШЕНИЙ
АДМИНИСТРАЦИИ ПЕРМСКОГО МУНИЦИПАЛЬНОГО ОКРУГА**

РЕШЕНИЕ

о размещении объектов № 2085

Пермский край
Пермский округ

23.08.2023

Комитет имущественных отношений администрации Пермского муниципального округа разрешает Открытому акционерному обществу «Межрегиональная распределительная сетевая компания Урала» (ИНН 6671163413, ОГРН 1056604000970, почтовый адрес: 620026, г. Екатеринбург, ул. Мамина Сибиряка, д. 140)

размещение объекта «Строительство ВЛ 0,4 кВ с установкой ПУ для электроснабжения деревни Степаново (4500079971)»

на землях государственная собственность на которые не разграничена.

на срок бессрочно.

Местоположение: Пермский край, Пермский муниципальный округ, д. Степаново.

Приложение: схема предполагаемых к использованию земель или части земельного участка.

Особые условия использования:

1. При установке опор электросетевого хозяйства учесть параметры ширины проезда улично-дорожной сети, во избежание сужения полосы отвода дороги. Установить опоры на расстоянии не более 2 метров от границ земельного участка.

2. Получение разрешения на производство земляных работ.

Председатель комитета



(подпись, печать)

Е.А. Демидова

Схема предполагаемого использования земель или части земельного участка


Объект: "Строительство ВЛ 0,4 кВ с установкой ПУ для электроснабжения деревни Степаново (4500079971)"

Площадь земель или части земельного участка: 553 кв.м.

Местоположение: Пермский край, Пермский муниципальный округ, д. Степаново

Категория земель: земли населенных пунктов

Вид разрешенного использования:-

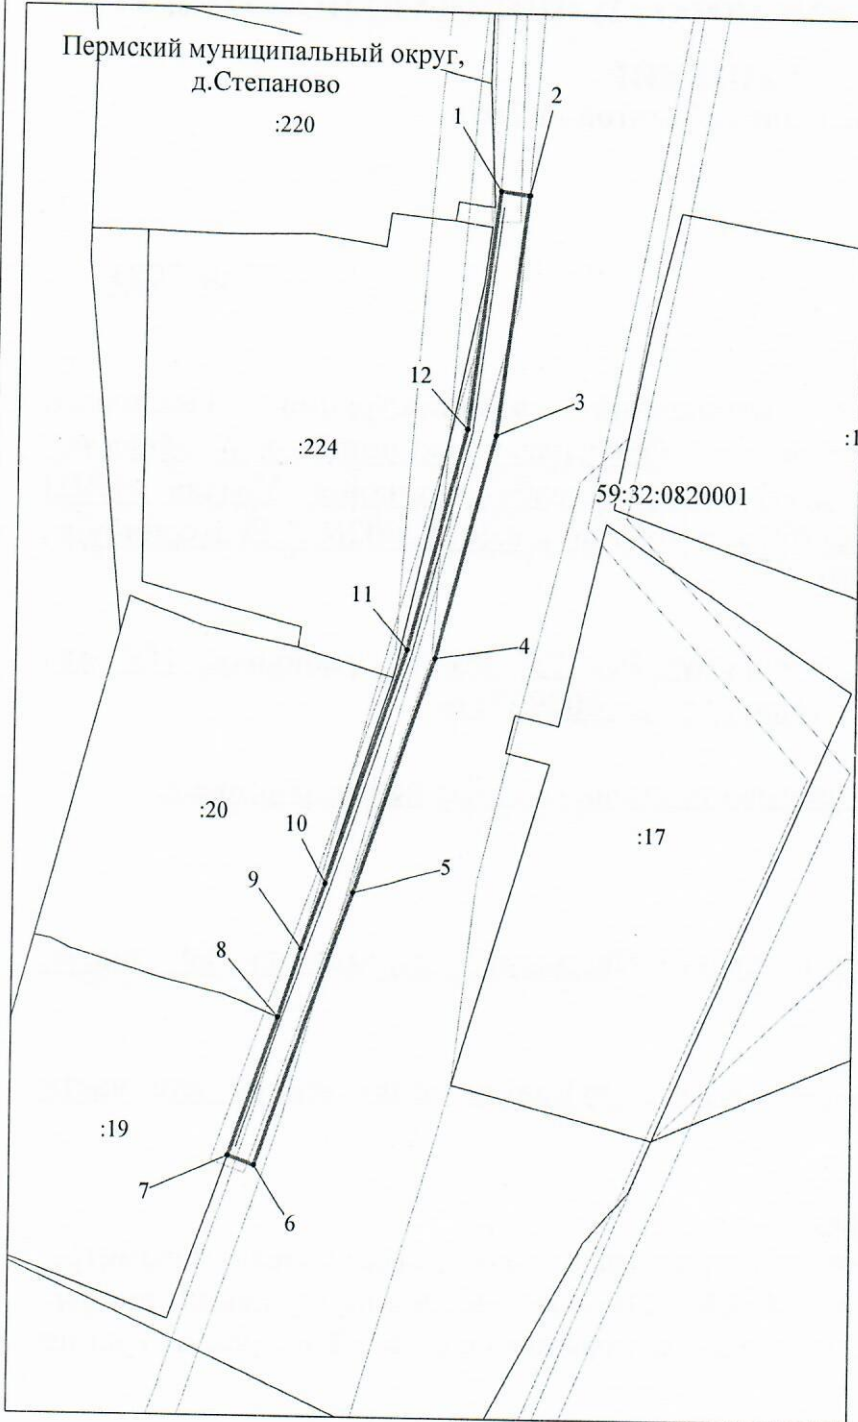

М 1:1000

Условные обозначения:

- 59:32:0100009 кадастровый номер квартала
- :6267 кадастровый номер земельного участка
- граница кадастрового квартала
- существующая часть границы, сведения о которой достаточны для определения её местоположения
- граница вновь образованного земельного участка
- поворотная точка границы участка
- 1 надпись номера вновь образованной точки
- проектируемая линия ВЛ-0,4 кВ
- ЗОУИТ

Ведомость координат (МСК-59, зона 2)

№№	X	Y
1	497409.24	2205664.41
2	497408.74	2205668.37
3	497375.42	2205664.24
4	497344.24	2205656.27
5	497311.71	2205645.43
6	497273.90	2205632.27
7	497275.18	2205628.62
8	497294.13	2205635.33
9	497303.69	2205638.41
10	497312.99	2205641.65
11	497345.36	2205652.43
12	497376.16	2205660.30

Описание границ

смежных землепользователей:

- 1-7 - свободные муниципальные земли;
- 7-8 - 59:32:0820001:19;
- 8-1 - свободные муниципальные земли

Заявитель ПАО "Россети Урал"

по доверенности № 59 АА 4190272 от 07.02.2023

Луценко С.А.