



**КОМИТЕТ ИМУЩЕСТВЕННЫХ ОТНОШЕНИЙ  
АДМИНИСТРАЦИИ ПЕРМСКОГО МУНИЦИПАЛЬНОГО ОКРУГА**

**РЕШЕНИЕ**

о размещении объектов № 2086

Пермский край  
Пермский округ

23.08.2023

Комитет имущественных отношений администрации Пермского муниципального округа разрешает Открытому акционерному обществу «Межрегиональная распределительная сетевая компания Урала» (ИНН 6671163413, ОГРН 1056604000970, почтовый адрес: 620026, г. Екатеринбург, ул. Мамина Сибиряка, д. 140)

размещение объекта «Строительство ВЛ 0,4 кВ с установкой ПУ для электроснабжения с. Усть-Качка (4500078010, 4500076829)»

на землях государственная собственность на которые не разграничена.

на срок бессрочно.

Местоположение: Пермский край, Пермский муниципальный округ, с. Усть-Качка.

Приложение: схема предполагаемых к использованию земель или части земельного участка.

Особые условия использования:

1. При установке опор электросетевого хозяйства учесть параметры ширины проезда улично-дорожной сети, во избежание сужения полосы отвода дороги. Установить опоры на расстоянии не более 2 метров от границ земельного участка.

2. Получение разрешения на производство земляных работ.

Председатель комитета




(подпись, печать)

Е.А. Демидова

Схема предполагаемого использования земель или части земельного участка  
 Объект: "Строительство ВЛ 0,4 кВ с установкой ПУ для электроснабжения с. Усть-Качка (4500078010, 4500076829)"  
 Площадь земель или части земельного участка: 1677 кв.м.


Местоположение: Пермский край, Пермский муниципальный округ, с. Усть-Качка  
 Категория земель: земли населенных пунктов  
 Вид разрешенного использования:-

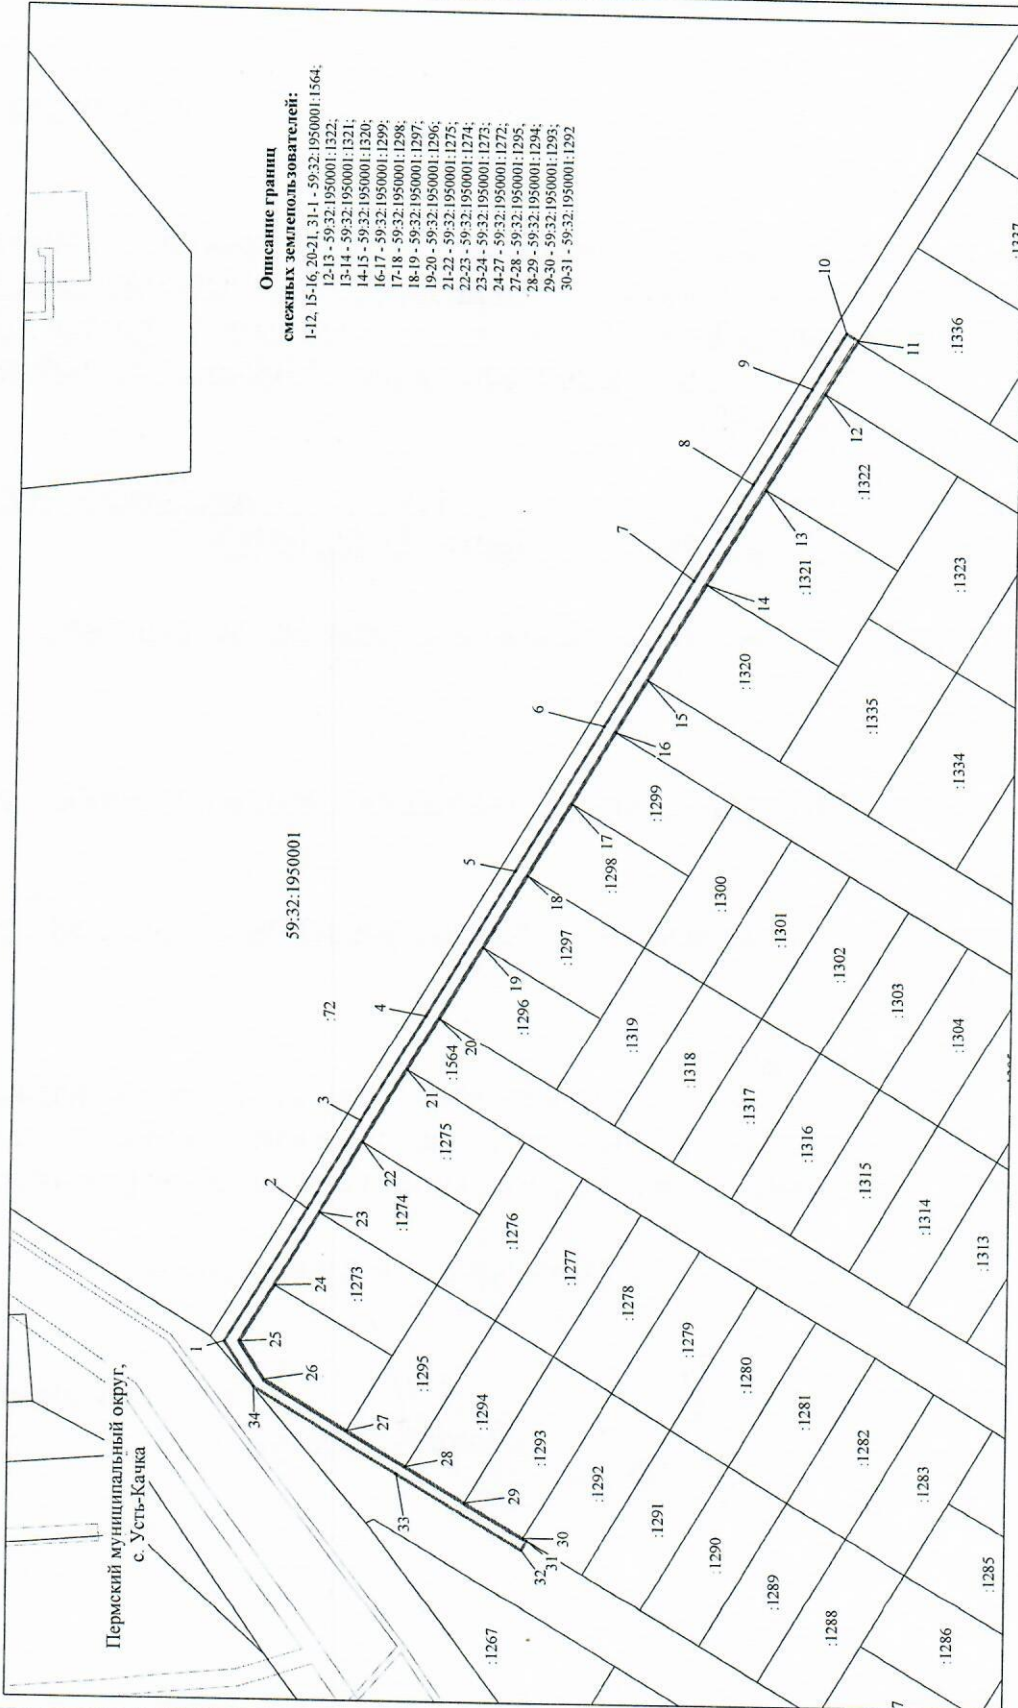

**Описание границ смежных землепользователей:**  
 1-12, 15-16, 20-21, 31-1 - 59:32:1950001:1564;  
 12-13 - 59:32:1950001:1322;  
 13-14 - 59:32:1950001:1321;  
 14-15 - 59:32:1950001:1320;  
 16-17 - 59:32:1950001:1299;  
 17-18 - 59:32:1950001:1298;  
 18-19 - 59:32:1950001:1297;  
 19-20 - 59:32:1950001:1296;  
 21-22 - 59:32:1950001:1275;  
 22-23 - 59:32:1950001:1274;  
 23-24 - 59:32:1950001:1273;  
 24-27 - 59:32:1950001:1272;  
 27-28 - 59:32:1950001:1295;  
 28-29 - 59:32:1950001:1294;  
 29-30 - 59:32:1950001:1293;  
 30-31 - 59:32:1950001:1292

№№	X	Y
1	517169.53	2198765.72
2	517145.95	2198805.07
3	517130.80	2198830.83
4	517112.12	2198862.13
5	517086.34	2198905.57
6	517060.90	2198948.42
7	517035.15	2198991.80
8	517018.16	2199020.60
9	517001.34	2199048.89
10	516991.57	2199065.47
11	516988.12	2199063.44
12	516997.51	2199047.51
13	517014.42	2199019.08
14	517031.34	2198990.63
15	517048.25	2198962.20
16	517057.45	2198946.73
17	517070.06	2198925.52
18	517082.78	2198904.15
19	517095.51	2198882.74
20	517108.20	2198861.42
21	517117.39	2198845.96
22	517130.07	2198824.64
23	517142.39	2198803.92
24	517155.10	2198782.56
25	517165.06	2198765.81
26	517157.97	2198754.63
27	517133.60	2198740.19
28	517116.26	2198729.92
29	517098.92	2198719.66
30	517081.59	2198709.40
31	517080.46	2198708.73
32	517082.09	2198705.97
33	517118.89	2198727.76
34	517160.87	2198752.46

**Условные обозначения:**  
 59:32:1950001 кадастровый номер квартала  
 :1336 кадастровый номер земельного участка  
 — граница кадастрового квартала  
 — существующая часть границы, сведения о которой доступны для определения ее местоположения  
 — граница вновь образованного земельного участка  
 — поворотная точка границы участка  
 — надписи, номера и иные обозначения точек геодезической линии БГ-0,4 кВ  
 ЭОУИП

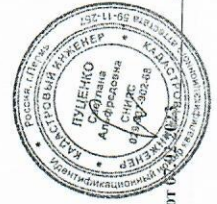

Заявитель ПАО "Россети Урал"  
 по доверенности № 59-АА-4190172 от 08.08.2018 г.

Луценко С.А.