



**КОМИТЕТ ИМУЩЕСТВЕННЫХ ОТНОШЕНИЙ
АДМИНИСТРАЦИИ ПЕРМСКОГО МУНИЦИПАЛЬНОГО ОКРУГА**

РЕШЕНИЕ

о размещении объектов № 2107

Пермский край
Пермский округ

24.08.2023

Комитет имущественных отношений администрации Пермского муниципального округа разрешает Публичному акционерному обществу «Россети Урала» (ИНН 6671163413, ОГРН 1056604000970, почтовый адрес: 620026, г. Екатеринбург, ул. Мамина Сибиряка, д. 140)

размещение объекта: «строительство ВЛ 0,4 кВ с установкой ПУ. Реконструкция ТП-66337, КВЛ 10 кВ Дуброво для электроснабжения деревни Рассольная (4500062488)»

на землях государственная собственность на которые не разграничена.

на срок бессрочно.

Местоположение: Пермский край, Пермский муниципальный округ, д. Рассольная.

Приложение: схема предполагаемых к использованию земель или земельных участков.

Особые условия использования:

1) При установке опор электросетевого хозяйства учесть параметры ширины проезда улично-дорожной сети, во избежание сужения полосы отвода дороги. Установить опоры на расстоянии не более 2 метров от границ земельного участка.

2) При условии получения разрешения на производство земляных работ.


Председатель комитета
имущественных отношений администрации
Пермского муниципального округа



Е.А. Демидова
(подпись; печать)


Схема предполагаемых к использованию земель или части земельного

Объект: Строительство ВЛ 0,4 кВ с установкой ПУ. Реконструкция ТП-66337, КВЛ 10 кВ Дуброво для электроснабжения деревни Рассольная (4500062488)
Местоположение: Пермский край, Пермский муниципальный округ, д. Рассольная
Площадь земель или части земельного участка, кв.м.: 39
Кадастровый номер земельного участка: -
Категория земель: Земли населенных пунктов
Вид разрешенного использования земельного участка: -
Цель использования: под объекты инженерного оборудования электроснабжения Строительство ВЛ 0,4 кВ с установкой ПУ. Реконструкция ТП-66337, КВЛ 10 кВ Дуброво для электроснабжения деревни Рассольная (4500062488)

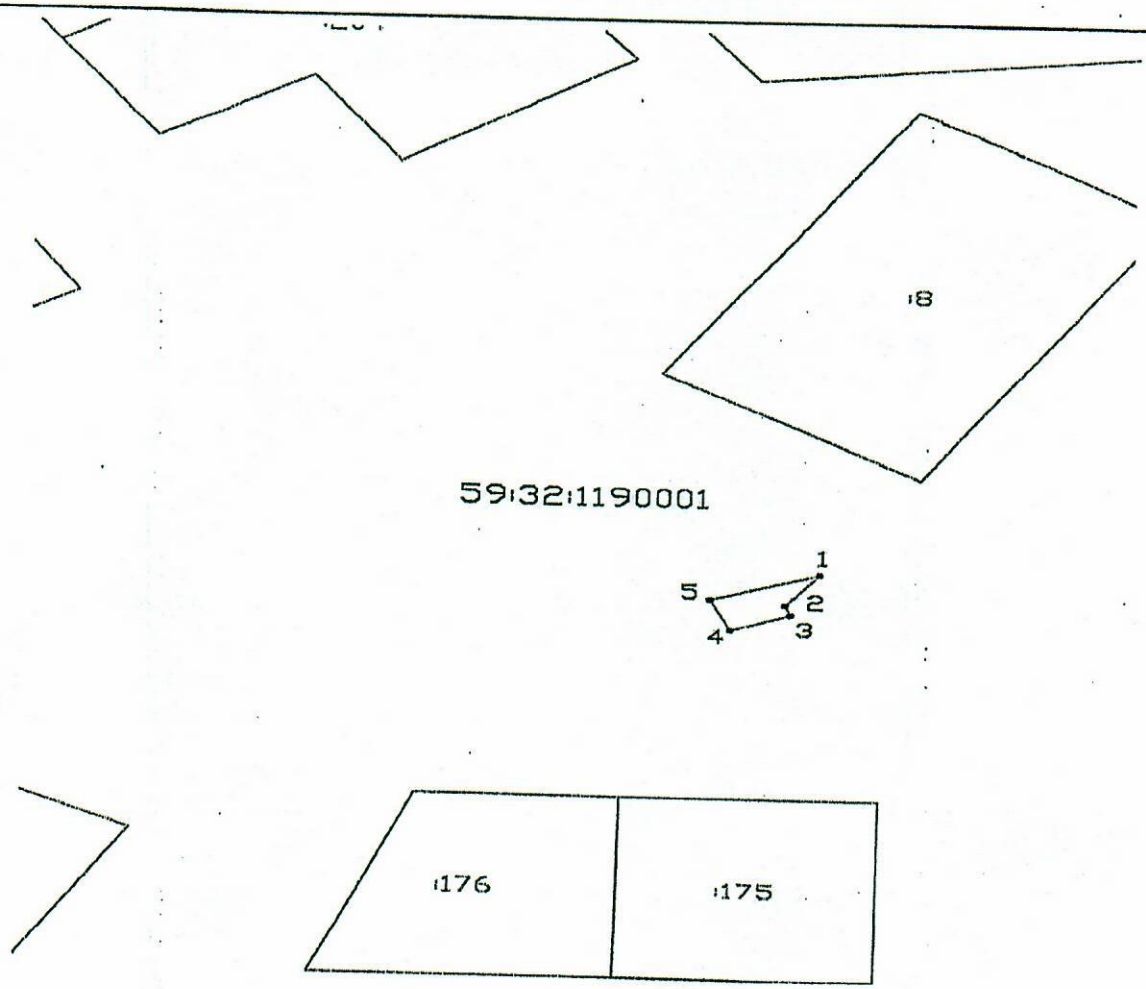

Масштаб 1:500

Описание границ смежных землепользователей:
 1-1 - неразграниченные муниципальные земли

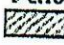Условные обозначения:
 предполагаемые к использованию земли
 — граница земельного участка, сведения о котором внесены в ГКН
 • 1 характерные точки границы испрашиваемого земельного участка

Координаты характерных точек МСК-59		
№	X	Y
1	495074.40	2252286.41
2	495069.82	2252283.09
3	495068.33	2252283.61
4	495065.85	2252277.82
5	495070.49	2252275.75
1	495074.40	2252286.41

Заявитель  Е.В. Кузнецова