



**КОМИТЕТ ИМУЩЕСТВЕННЫХ ОТНОШЕНИЙ  
АДМИНИСТРАЦИИ ПЕРМСКОГО МУНИЦИПАЛЬНОГО ОКРУГА**

**РЕШЕНИЕ**

о размещении объектов № 2108

Пермский край  
Пермский округ

24.08.2023

Комитет имущественных отношений администрации Пермского муниципального округа разрешает Публичному акционерному обществу «Россети Урал» (ИНН 6671163413, ОГРН 1056604000970, почтовый адрес: 620026, г. Екатеринбург, ул. Мамина Сибиряка, д. 140)

размещение объекта «Строительство ВЛ 0,4 кВ с установкой ПУ и УСПД для электроснабжения деревни Буланки (4500082797)»

на землях государственная собственность на которые не разграничена.

на срок бессрочно.

Местоположение: Пермский край, Пермский муниципальный округ, д. Буланки.

Приложение: схема предполагаемых к использованию земель или части земельного участка.

Особые условия использования:

1. При установке опор электросетевого хозяйства учесть параметры ширины проезда улично-дорожной сети, во избежание сужения полосы отвода дороги. Установить опоры на расстоянии не более 2 метров от границ земельного участка.

2. Получение разрешения на производство земляных работ.

Председатель комитета



(подпись, печать)

Е.А. Демидова

**СХЕМА ПРЕДПОЛАГАЕМЫХ К ИСПОЛЬЗОВАНИЮ ЗЕМЕЛЬ ИЛИ ЧАСТИ ЗЕМЕЛЬНОГО УЧАСТКА**

Объект: «Строительство ВЛ 0,4 кВ с установкой ПУ и УСПД для электроснабжения деревни Буланки (4500082797)»


Местоположение объекта: Пермский край, Пермский муниципальный округ, д. Буланки

Площадь земель или части земельного участка, кв.м.: 606

Категория земель: земли сельскохозяйственного назначения

Вид разрешенного использования земельного участка: -

Цель использования: под объекты инженерного оборудования электроснабжения

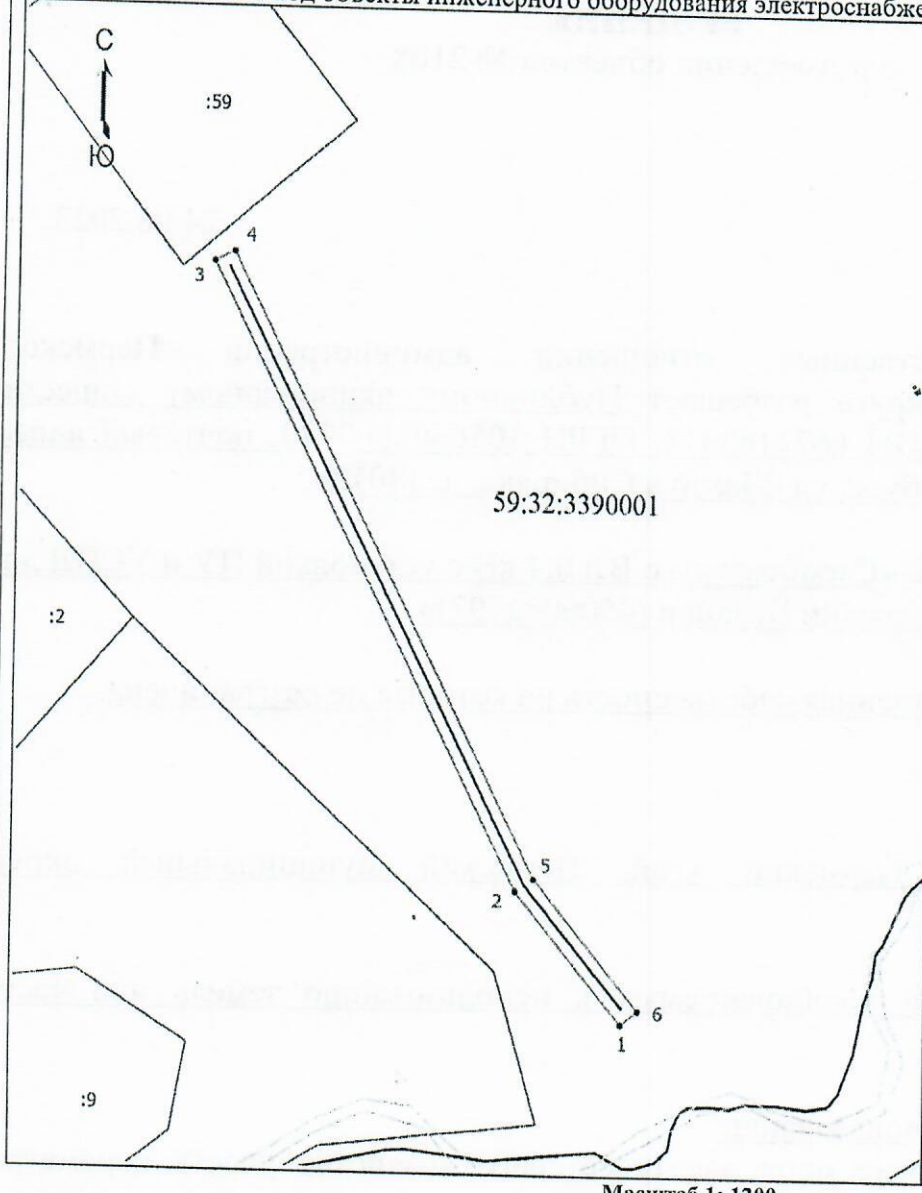

Координаты характерных точек (МСК-59, зона 2)		
№ п/п	X	Y
1	501178,88	2201008,44
2	501201,75	2200988,85
3	501310,43	2200933,05
4	501312,11	2200936,66
5	501204,00	2200992,20
6	501181,28	2201011,59
1	501178,88	2201008,44

Масштаб 1: 1200

**Условные обозначения**

- Граница кадастрового квартала
- Граница земельного участка, согласно сведениям из ЕГРН
- Граница водного объекта
- Граница предполагаемой к использованию земли или части земельного участка
- Граница сооружения, планируемого к строительству
- 59:32:3390001 - Номер кадастрового квартала
- :77 - Кадастровый номер земельного участка
- 1 - Обозначение новой характерной точки

Описание смежных землепользователей:  
 1-6 неразграниченный земельный участок  
 6-1 неразграниченный земельный участок

Заявитель:  /Байдин И.В.  
 действующий по доверенности от 19.01.2023 № ПГ/422-2023