



**КОМИТЕТ ИМУЩЕСТВЕННЫХ ОТНОШЕНИЙ  
АДМИНИСТРАЦИИ ПЕРМСКОГО МУНИЦИПАЛЬНОГО ОКРУГА**

**РЕШЕНИЕ**  
о размещении объектов № 2110

Пермский край  
Пермский округ

25.08.2023

Комитет имущественных отношений администрации Пермского муниципального округа разрешает Акционерному обществу «Газпром газораспределение Пермь» (ИНН 5902183841, ОГРН 1025900512670, почтовый адрес: 614000, г. Пермь, ул. Петропавловская, 43)

размещение объекта «Газопровод-ввод до границы земельного участка по адресу: Железнодорожная ул 24, Бершеть с»

на землях государственная собственность на которые не разграничена

на срок 1 год с 25.08.2023г. по 24.08.2024г.

Местоположение: Пермский край, Пермский муниципальный округ, с. Бершеть, ул. Железнодорожная

Приложение: схема предполагаемых к использованию земель или части земельного участка.

Особые условия использования:

- 1) При установке газопровода учесть параметры ширины проезда улично-дорожной сети, во избежание сужения полосы отвода дороги.
- 2) При условии получения разрешения на производство земляных работ.

Председатель комитета  
имущественных отношений




(подпись, печать)

Е.А. Демидова

**Схема предполагаемых к использованию земель или части земельного участка**

Объект: "Газопровод-ввод до границы земельного участка по адресу: Железнодорожная ул 24, Бершеть с"  
 Местоположение: Пермский край, Пермский муниципальный округ, с. Бершеть, ул. Железнодорожная  
 Площадь земель или части земельного участка, кв.м.: 1780  
 Категория земель: земли населённых пунктов  
 Вид разрешенного использования земельного участка: Улично-дорожная сеть

№ точки границы	Каталог координат (МСК-59), м		№ точки границы	Каталог координат (МСК-59), м	
	X	Y		X	Y
1	486590,40	2240091,82	9	486520,93	2240063,00
2	486589,14	2240091,71	10	486509,80	2240059,75
3	486587,54	2240096,40	11	486451,19	2240033,64
4	486586,93	2240104,38	12	486455,24	2240024,49
5	486586,84	2240107,73	13	486522,47	2240054,25
6	486579,90	2240107,64	14	486557,52	2240058,14
7	486581,43	2240068,07	15	486591,88	2240058,03
8	486556,93	2240068,14			

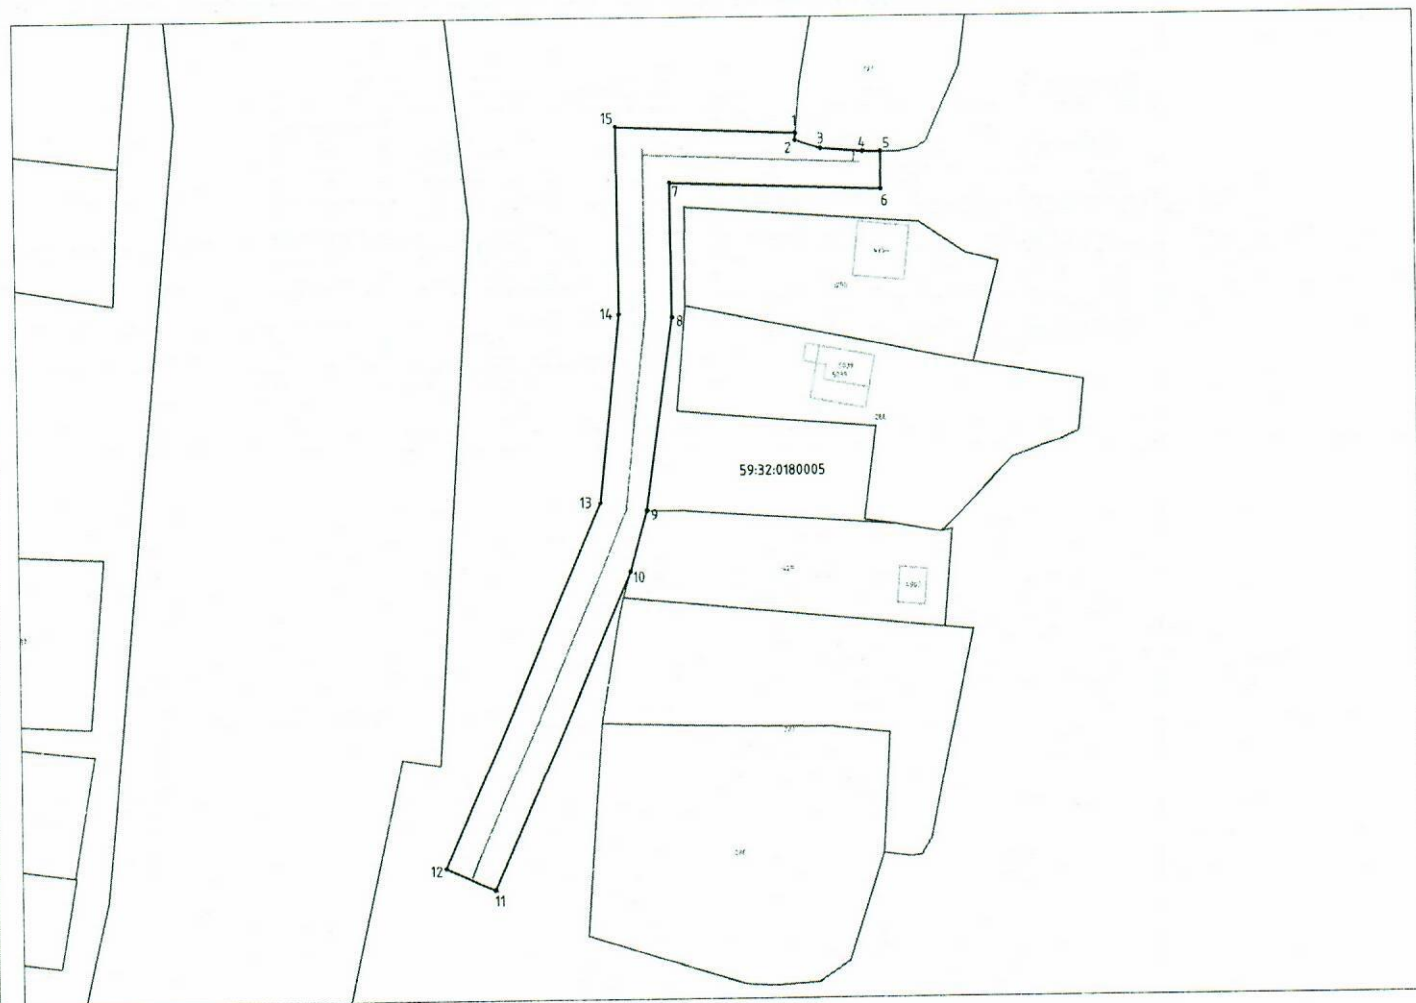

Масштаб 1:1000

**Условные обозначения:**

- 1 — 2 — граница предполагаемых к использованию земель или частей земельного участка;
- граница земельного участка ранее учтенного в ЕГРН;
- границы кадастрового квартала;
- 59:32:1760001:1634 — номер кадастрового квартала;
- кадастровый номер земельного участка в кадастровом квартале;
- - - - - проектируемый газопровод-ввод (в подземном исполнении);
- - - - - существующий газопровод;
- ▨ граница зоны с особыми условиями использования территории учтенная в ЕГРН;

**Описание границ смежных землепользователей:**

- от т.1 до т.4 — земельный участок с кадастровым номером 59:32:0180005:292
- от т.4 до т.9 — Земли общего пользования
- от т.9 до т.10 — земельный участок с кадастровым номером 59:32:0180005:429
- от т.10 до т.1 — Земли общего пользования

Заявитель

*OK*  
 (подпись, расшифровка подписи)  
 МП  
 (для юридических лиц и ИП)

Косачев О.В., по доверенности  
 №1853 от. 28.12.2022

Верно