



**КОМИТЕТ ИМУЩЕСТВЕННЫХ ОТНОШЕНИЙ  
АДМИНИСТРАЦИИ ПЕРМСКОГО МУНИЦИПАЛЬНОГО ОКРУГА**

**РЕШЕНИЕ**  
о размещении объектов № 2111

Пермский край  
Пермский округ

25.08.2023

Комитет имущественных отношений администрации Пермского муниципального округа разрешает Акционерному обществу «Газпром газораспределение Пермь» (ИНН 5902183841, ОГРН 1025900512670, почтовый адрес: 614000, г. Пермь, ул. Петропавловская, 43)

размещение объекта «Газопровод-ввод до границы земельного участка по адресу: Железнодорожная ул 11, Бершеть с»

на землях государственная собственность на которые не разграничена

на срок 1 год с 25.08.2023г. по 24.08.2024г.

Местоположение: Пермский край, Пермский муниципальный округ, с. Бершеть, ул. Железнодорожная

Приложение: схема предполагаемых к использованию земель или части земельного участка.

Особые условия использования:

1) При установке газопровода учесть параметры ширины проезда улично-дорожной сети, во избежание сужения полосы отвода дороги.

2) При условии получения разрешения на производство земляных работ.

Председатель комитета  
имущественных отношений




Е.А. Демидова

(подпись, печать)

**Схема предполагаемых к использованию земель или части земельного участка**

Объект: "Газопровод-ввод до границы земельного участка по адресу: Железнодорожная ул 11, Бершеть с"  
 Местоположение: Пермский край, Пермский муниципальный округ, с. Бершеть, ул. Железнодорожная  
 Площадь земель или части земельного участка, кв.м.: 3910  
 Категория земель: земли населённых пунктов  
 Вид разрешенного использования земельного участка: Улично-дорожная сеть

№ точки границы	Каталог координат (МСК-59), м		№ точки границы	Каталог координат (МСК-59), м		№ точки границы	Каталог координат (МСК-59), м	
	X	Y		X	Y		X	Y
1	486925,26	2240103,35	12	486850,82	2240054,67	22	486856,67	2240044,96
2	486927,30	2240110,89	13	486827,48	2240057,85	23	486871,78	2240049,88
3	486922,30	2240114,02	14	486805,27	2240064,27	24	486876,86	2240056,68
4	486901,24	2240120,77	15	486774,94	2240065,75	25	486880,56	2240068,65
5	486886,57	2240123,58	16	486750,37	2240066,28	26	486883,04	2240082,17
6	486873,34	2240084,70	17	486582,52	2240067,91	27	486892,92	2240111,20
7	486870,83	2240071,04	18	486582,79	2240057,91	28	486895,48	2240110,52
8	486869,18	2240065,71	19	486800,45	2240055,37	29	486897,61	2240112,75
9	486867,81	2240057,02	20	486825,35	2240048,05	30	486905,33	2240110,56
10	486863,34	2240057,65	21	486850,40	2240044,64	31	486911,95	2240107,75
11	486854,84	2240054,88						

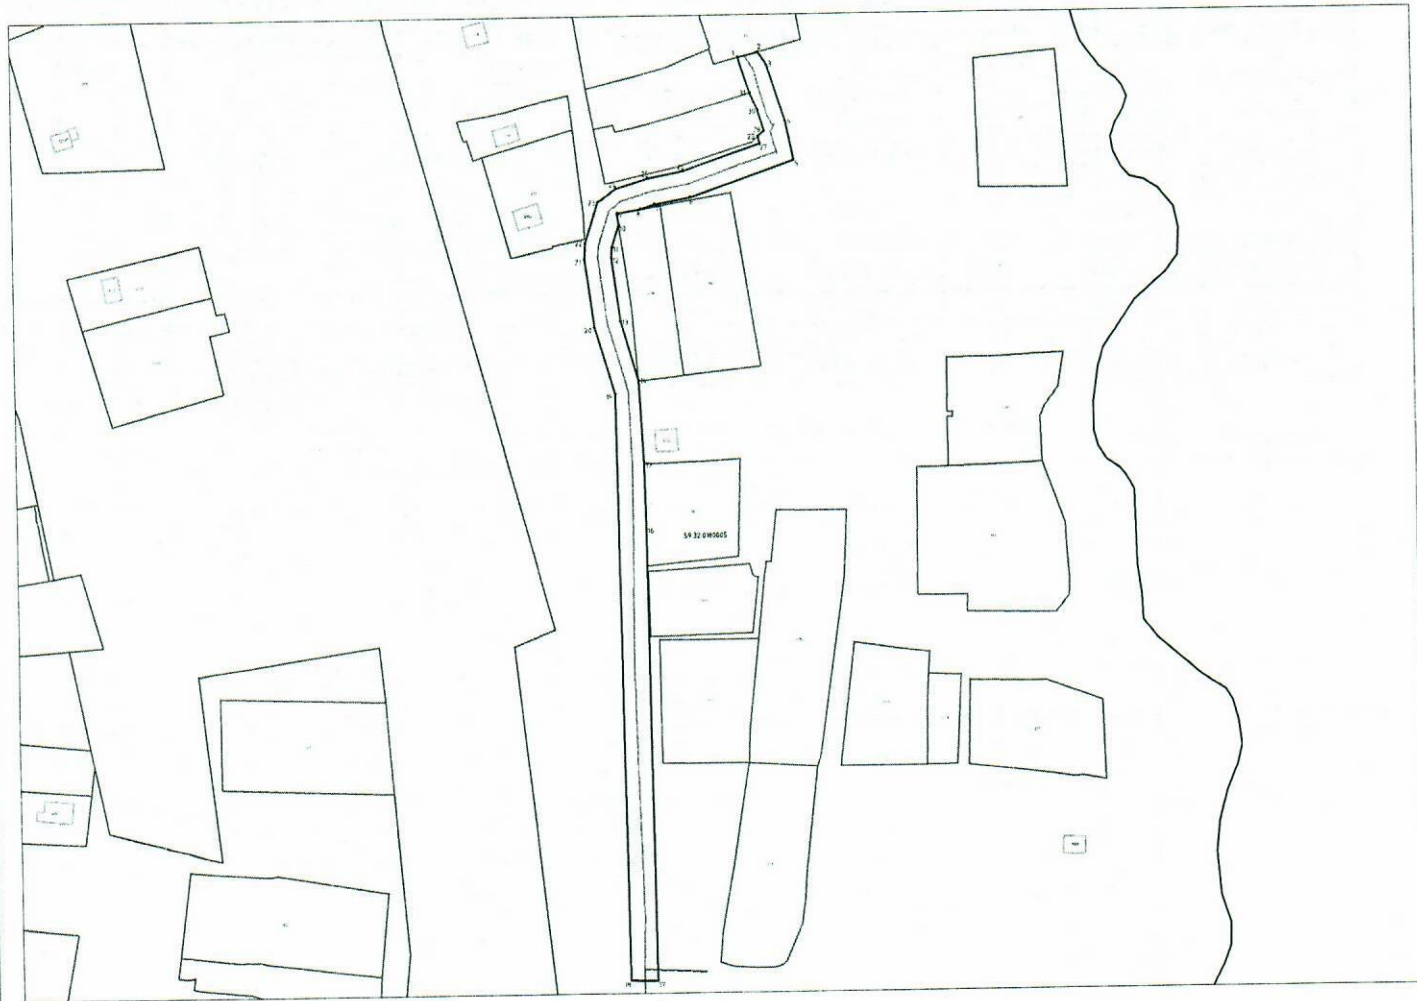

**Масштаб 1:2000**

**Условные обозначения:**

- граница предполагаемых к использованию земель или частей земельного участка;
- граница земельного участка ранее учтенного в ЕГРН;
- границы кадастрового квартала;
- номер кадастрового квартала;
- кадастровый номер земельного участка в кадастровом квартале;
- проектируемый газопровод-ввод (в подземном исполнении);
- существующий газопровод;
- граница зоны с особыми условиями использования территории учтенная в ЕГРН;

Описание границ смежных землепользователей:  
 от т.1 до т.2 - земельный участок с кадастровым номером 59:32:0180005:320  
 от т.2 до т.8 - Земли общего пользования  
 от т.8 до т.10 - земельный участок с кадастровым номером 59:32:0180005:3218  
 от т.10 до т.15 - Земли общего пользования  
 от т.15 до т.16 - земельный участок с кадастровым номером 59:32:0180005:300  
 от т.16 до т.31 - земельный участок с кадастровым номером 59:32:0180005:309  
 от т.31 до т.1 - земельный участок с кадастровым номером 59:32:0180005:312

Заявитель

(подпись, расшифровка подписи)  
 МП  
 (для юридических лиц и ИП)

**Косачев О.В., по доверенности  
 №1853 от. 28.12.2022**

Верно