



**КОМИТЕТ ИМУЩЕСТВЕННЫХ ОТНОШЕНИЙ
АДМИНИСТРАЦИИ ПЕРМСКОГО МУНИЦИПАЛЬНОГО ОКРУГА**

РЕШЕНИЕ
о размещении объектов № 2112

Пермский край
Пермский округ

25.08.2023

Комитет имущественных отношений администрации Пермского муниципального округа разрешает Акционерному обществу «Газпром газораспределение Пермь» (ИНН 5902183841, ОГРН 1025900512670, почтовый адрес: 614000, г. Пермь, ул. Петропавловская, 43)

размещение объекта «Газопровод-ввод до границы земельного участка по адресу: Железнодорожная ул 9, Бершеть с»

на землях государственная собственность на которые не разграничена

на срок 1 год с 25.08.2023г. по 24.08.2024г.

Местоположение: Пермский край, Пермский муниципальный округ, с. Бершеть, ул. Железнодорожная

Приложение: схема предполагаемых к использованию земель или части земельного участка.

Особые условия использования:

- 1) При установке газопровода учесть параметры ширины проезда улично-дорожной сети, во избежание сужения полосы отвода дороги.
- 2) При условии получения разрешения на производство земляных работ.

Председатель комитета
имущественных отношений




Е.А. Демидова

(подпись, печать)

Схема предполагаемых к использованию земель или частей земельного участка

Объект: "Газопровод-ввод до границы земельного участка по адресу: Железнодорожная ул 9, Бершеть с"
 Местоположение: Пермский край, Пермский муниципальный округ, с. Бершеть, ул. Железнодорожная
 Площадь земель или части земельного участка, кв.м.: 967
 Категория земель: земли населённых пунктов
 Вид разрешенного использования земельного участка: Улично-дорожная сеть

№ точки границы	Каталог координат (МСК-59), м		№ точки границы	Каталог координат (МСК-59), м		№ точки границы	Каталог координат (МСК-59), м	
	X	Y		X	Y		X	Y
1	487007,55	2240117,76	7	486931,18	2240134,29	13	486931,68	2240127,05
2	487009,10	2240120,50	8	486893,42	2240119,48	14	486978,24	2240119,11
3	487009,45	2240123,44	9	486896,51	2240111,60	15	486977,29	2240116,54
4	487000,25	2240124,81	10	486897,65	2240112,79	16	487000,27	2240112,75
5	486999,07	2240123,09	11	486901,12	2240111,75	17	487001,30	2240112,30
6	486973,14	2240126,17	12	486930,68	2240123,35	18	487001,13	2240117,93

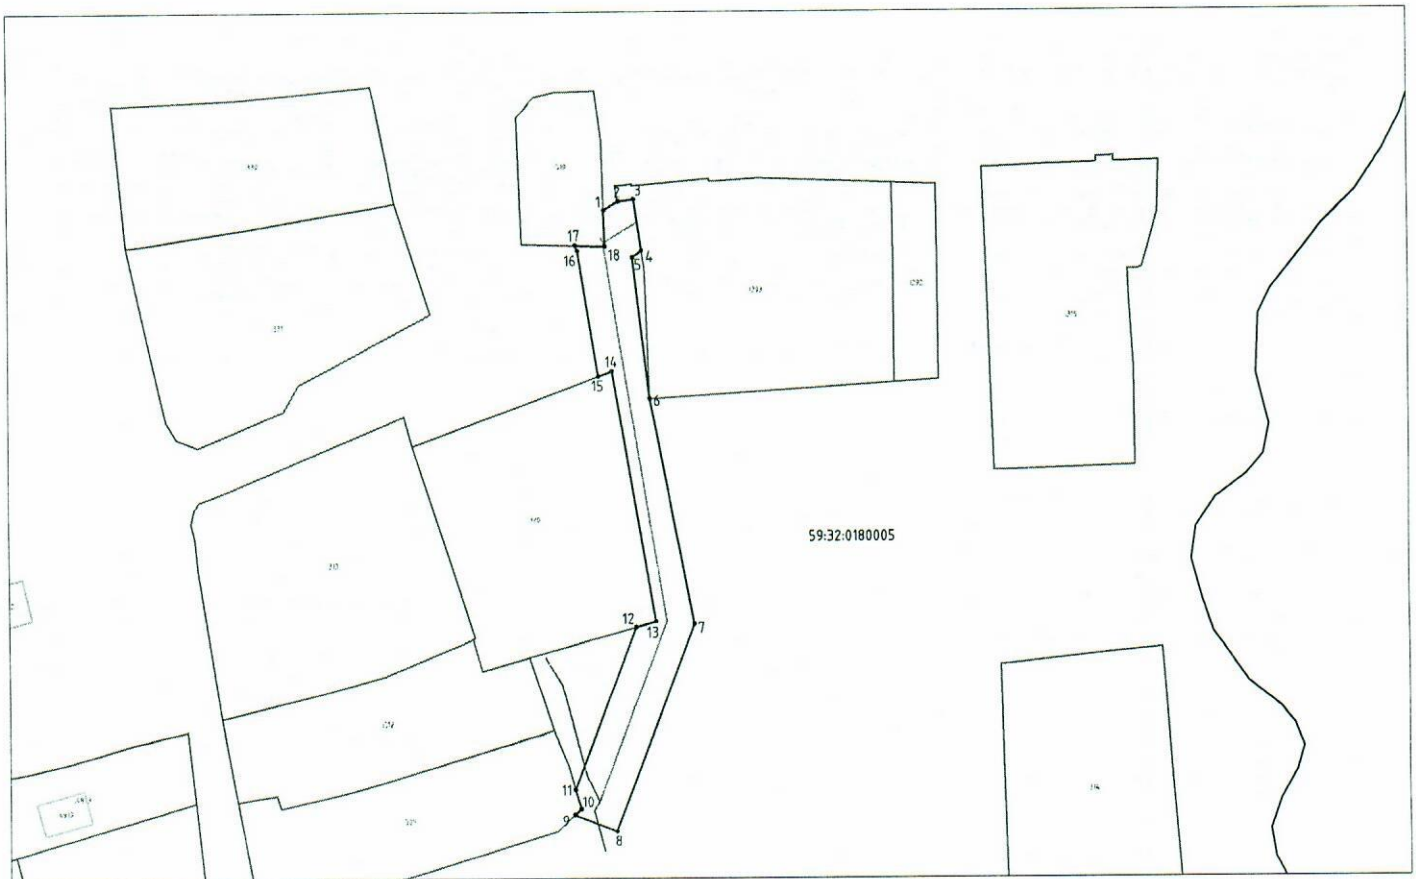

Масштаб 1:1000


Условные обозначения:

- 1 — 2
- граница предполагаемых к использованию земель или частей земельного участка;
 - граница земельного участка ранее учтенного в ЕГРН;
 - границы кадастрового квартала;
 - 59:32:1760001:1634 — номер кадастрового квартала;
 - кадастровый номер земельного участка в кадастровом квартале;
 - проектируемый газопровод-ввод (в подземном исполнении);
 - существующий газопровод;
 - ▨ — граница зоны с особыми условиями использования территории учтенная в ЕГРН;

Описание границ смежных землепользователей:

- от т.1 до т.2 - Земли общего пользования
- от т.2 до т.4 - земельный участок с кадастровым номером 59:32:0180005:1293
- от т.4 до т.9 - Земли общего пользования
- от т.9 до т.11 - земельный участок с кадастровым номером 59:32:0180005:309
- от т.11 до т.12 - Земли общего пользования
- от т.12 до т.15 - земельный участок с кадастровым номером 59:32:0180005:320
- от т.15 до т.17 - Земли общего пользования
- от т.17 до т.1 - земельный участок с кадастровым номером 59:32:0180005:319

Заявитель


(подпись, расшифровка подписи)
 ИП
 (для юридических лиц и ИП)

Косачев О.В., по доверенности
 №1853 от. 28.12.2022