



**КОМИТЕТ ИМУЩЕСТВЕННЫХ ОТНОШЕНИЙ
АДМИНИСТРАЦИИ ПЕРМСКОГО МУНИЦИПАЛЬНОГО ОКРУГА**

РЕШЕНИЕ
о размещении объектов № 2120

Пермский край
Пермский округ

25.08.2023

Комитет имущественных отношений администрации Пермского муниципального округа разрешает Акционерному обществу «Газпром газораспределение Пермь» (ИНН 5902183841, ОГРН 1025900512670, почтовый адрес: 614000, г. Пермь, ул. Петропавловская, 43)

размещение объекта «Нефтепроводы и нефтепродуктопроводы диаметром DN 300 и менее, газопроводы и иные трубопроводы давлением до 1,2 Мпа (для размещения объекта: «Распределительные газопроводы д. Гора Пермского района Пермского края»

на землях государственная собственность на которые не разграничена

на срок 1 год с 25.08.2023г. по 24.08.2024г.

Местоположение: Пермский край, Пермский муниципальный округ, д. Гора

Приложение: схема предполагаемых к использованию земель или части земельного участка.

Особые условия использования:

- 1) При установке газопровода учесть параметры ширины проезда улично-дорожной сети, во избежание сужения полосы отвода дороги.
- 2) При условии получения разрешения на производство земляных работ.
- 3) При пересечении автомобильной дороги «Хохловка-Ширпы» получить технические условия в МКУ «Управление благоустройство Пермского муниципального округа».

Председатель комитета
имущественных отношений



Е.А. Демидова

(подпись, печать)

Схема предполагаемых к использованию земель или части земельного участка


Объект: Нефтепроводы и нефтепродуктопроводы диаметром DN 300 и менее, газопроводы и иные трубопроводы давлением до 1,2 Мпа (для размещения объекта: "Распределительные газопроводы д.Гора Пермского района Пермского края")

Местоположение: Пермский край, Пермский муниципальный округ, д. Гора

Площадь земель или части земельного участка: 1911 м²

Категория земель: Земли населенных пунктов

Вид разрешенного использования земельного участка: отсутствует

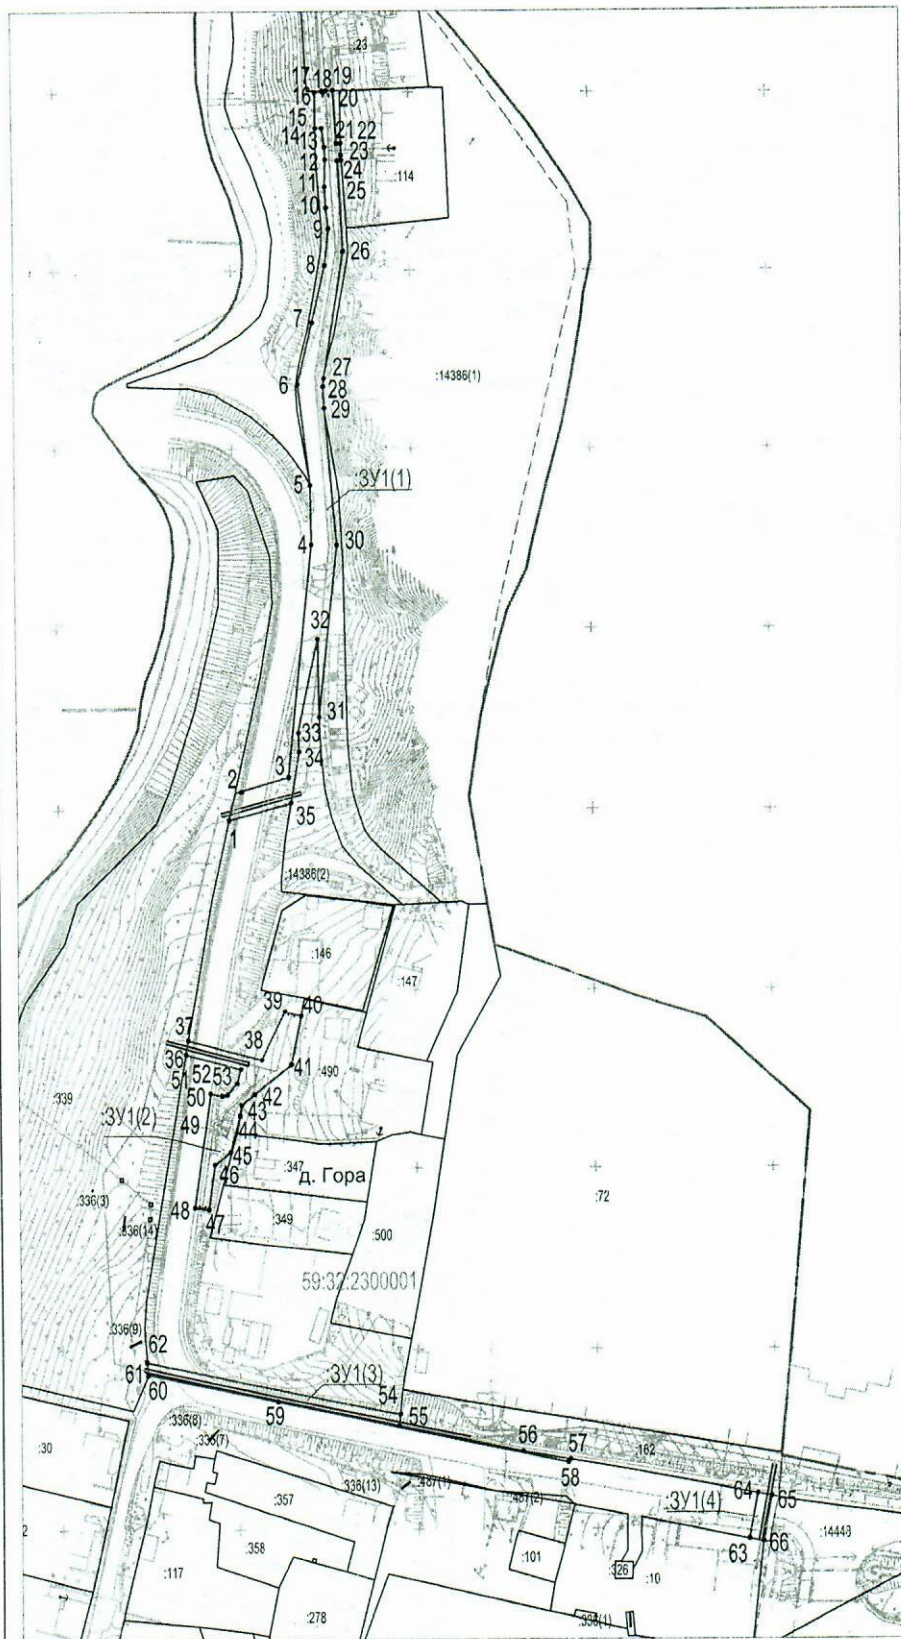

Масштаб 1:1500

Каталог координат, м Система координат МСК-59

| Условный номер части земельного участка - ЗУ1 | | | | | |
|------------------------------------------------|---------------|------------|-----------------|---------------|------------|
| Площадь земельного участка 1911 м ² | | | | | |
| № точки границы | Координаты, м | | № точки границы | Координаты, м | |
| | X | Y | | X | Y |
| :ЗУ1(1) | | | :ЗУ1(2) | | |
| 1 | 545597.19 | 2232948.37 | 36 | 545532.16 | 2232935.75 |
| 2 | 545604.91 | 2232950.17 | 37 | 545536.12 | 2232936.44 |
| 3 | 545608.93 | 2232965.21 | 38 | 545530.55 | 2232957.16 |
| 4 | 545673.21 | 2232972.09 | 39 | 545544.20 | 2232963.67 |
| 5 | 545689.68 | 2232971.88 | 40 | 545542.98 | 2232968.20 |
| 6 | 545717.94 | 2232968.62 | 41 | 545529.24 | 2232965.42 |
| 7 | 545735.26 | 2232972.78 | 42 | 545520.91 | 2232954.93 |
| 8 | 545751.44 | 2232976.42 | 43 | 545518.07 | 2232951.36 |
| 9 | 545761.78 | 2232977.50 | 44 | 545515.15 | 2232950.82 |
| 10 | 545767.54 | 2232976.90 | 45 | 545504.63 | 2232948.10 |
| 11 | 545773.45 | 2232976.62 | 46 | 545501.21 | 2232943.63 |
| 12 | 545781.15 | 2232976.79 | 47 | 545488.82 | 2232941.84 |
| 13 | 545784.72 | 2232976.67 | 48 | 545489.35 | 2232937.88 |
| 14 | 545790.04 | 2232975.98 | 49 | 545521.17 | 2232942.63 |
| 15 | 545790.07 | 2232974.12 | 50 | 545520.54 | 2232945.97 |
| 16 | 545800.16 | 2232974.04 | 51 | 545520.78 | 2232947.33 |
| 17 | 545800.31 | 2232976.22 | 52 | 545524.01 | 2232950.07 |
| 18 | 545800.60 | 2232976.21 | 53 | 545528.01 | 2232951.19 |
| 19 | 545800.63 | 2232977.26 | 36 | 545532.16 | 2232935.75 |
| :ЗУ1(3) | | | :ЗУ1(3) | | |
| 20 | 545800.69 | 2232979.15 | 54 | 545432.16 | 2232994.96 |
| 21 | 545785.81 | 2232979.90 | 54 | 545432.16 | 2232994.96 |
| 22 | 545785.88 | 2232981.15 | 55 | 545428.85 | 2232994.67 |
| 23 | 545782.43 | 2232981.17 | 56 | 545421.59 | 2233029.20 |
| 24 | 545781.08 | 2232981.26 | 57 | 545419.32 | 2233042.50 |
| 25 | 545780.93 | 2232980.19 | 58 | 545418.44 | 2233041.88 |
| 26 | 545755.39 | 2232981.47 | 59 | 545435.76 | 2232960.92 |
| 27 | 545719.60 | 2232975.95 | 60 | 545443.33 | 2232924.24 |
| 28 | 545717.36 | 2232975.69 | 61 | 545443.02 | 2232924.17 |
| 29 | 545711.35 | 2232975.97 | 62 | 545446.64 | 2232923.91 |
| 30 | 545673.11 | 2232979.12 | 54 | 545432.16 | 2232994.96 |
| :ЗУ1(4) | | | :ЗУ1(4) | | |
| 31 | 545625.22 | 2232973.95 | 63 | 545397.24 | 2233092.69 |
| 32 | 545647.15 | 2232973.59 | 63 | 545397.24 | 2233092.69 |
| 33 | 545620.98 | 2232968.06 | 64 | 545409.64 | 2233095.12 |
| 34 | 545615.84 | 2232968.23 | 65 | 545408.90 | 2233099.05 |
| 35 | 545601.84 | 2232965.78 | 66 | 545396.48 | 2233096.62 |
| 1 | 545597.19 | 2232948.37 | 63 | 545397.24 | 2233092.69 |

Описание границ смежных землепользователей ЗУ1:

- от точки 1 до точки 2, от точки 36 до точки 37, от точки 61 до точки 62, от точки 64 до точки 65 - 59:32:2300001:339;
- от точки 3 до точки 15, от точки 16 до точки 18, от точки 20 до точки 22, от точки 24 до точки 27, от точки 29 до точки 31, от точки 35 до точки 1, от точки 37 до точки 40, от точки 44 до точки 36, от точки 57 до точки 61, от точки 62 до точки 54, от точки 63 до точки 64, от точки 65 до точки 66 - земли неразграниченной муниципальной или государственной собственности;
- от точки 15 до точки 16, от точки 27 до точки 29, от точки 31 до точки 35 - 59:32:0000000:14386;
- от точки 18 до точки 20 - 59:32:2300001:23;
- от точки 22 до точки 24 - 59:32:2300001:114;
- от точки 40 до точки 44 - 59:32:2300001:490;
- от точки 54 до точки 57, от точки 64 до точки 65 - 59:32:2300001:162;
- от точки 66 до точки 63 - 59:32:2300001:10.

Условные обозначения:

- проектируемый газопровод
- граница участка ранее учтенного в ЕГРН
- 1 ● 2 - граница земельного участка
- граница кадастрового квартала
- граница д.Гора согласно ЕГРН
- 59:32:2300001 - номер кадастрового квартала
- :10 - кадастровый номер земельного участка

Заявитель:

МП
(для юридических лиц и индивидуальных предпринимателей)

АО "Газпром газораспределение Пермь" представитель
по доверенности от 29.03.2023г. №1933, Трегубова Р.И.
(подпись, расшифровка подписи)