



**КОМИТЕТ ИМУЩЕСТВЕННЫХ ОТНОШЕНИЙ
АДМИНИСТРАЦИИ ПЕРМСКОГО МУНИЦИПАЛЬНОГО ОКРУГА**

РЕШЕНИЕ

о размещении объектов № 2125

Пермский край
Пермский округ

30.08.2023

Комитет имущественных отношений администрации Пермского муниципального округа разрешает Публичному акционерному обществу «Россети Урала» (ИНН 6671163413, ОГРН 1056604000970, почтовый адрес: 620026, г. Екатеринбург, ул. Мамина Сибиряка, д. 140)

размещение объекта: «строительство участка ВЛ 0,4 кВ от ближайшей опоры ВЛ 0,4 кВ от ТП-6147, установка оборудования учета э/э на опоре ВЛ 0,4 кВ от ТП-6147 для электроснабжения малоэтажной застройки по адресу: Пермский край, Пермский р-н, Фроловское с/п, снт Рябинка, участок 13 (кад. номер зем. участка 59:32:3430014:8)»

на землях муниципальной собственности.

на срок бессрочно.

Местоположение: Пермский край, Пермский муниципальный округ, снт Рябинка.

Приложение: схема предполагаемых к использованию земель или земельных участков.

Особые условия использования:

1) При установке опор электросетевого хозяйства учесть параметры ширины проезда улично-дорожной сети, во избежание сужения полосы отвода дороги. Установить опоры на расстоянии не более 2 метров от границ земельного участка.

2) При условии получения разрешения на производство земляных работ.

Председатель комитета
имущественных отношений администрации
Пермского муниципального округа



Е.А. Демидова

(подпись, печать)

Схема предполагаемого использования земель или части земельного участка

Объект: "Строительство участка ВЛ 0,4 кВ от ближайшей опоры ВЛ 0,4 кВ от ТП-6147, установка оборудования учета э/э на опоре ВЛ 0,4 кВ от ТП-6147 для электроснабжения малоэтажной жилой застройки по адресу: Пермский край, Пермский р-н, Фроловское С/п, снт Рябинка, Участок 13 (кад. номер зем. участка 59:32:3430014:8)"


Площадь земель или части земельного участка: 338 кв.м.

Местоположение: Пермский край, Пермский муниципальный округ, Фроловское с/пос., снт Рябинка

Категория земель: земли населенных пунктов

Вид разрешенного использования: -

| Ведомость координат, МСК-59 | | |
|-----------------------------|---------------|------------|
| №№ точек | Координаты, м | |
| | X | Y |
| 1 | 510885.77 | 2231941.25 |
| 2 | 510883.58 | 2231943.16 |
| 3 | 510882.27 | 2231941.66 |
| 4 | 510865.49 | 2231923.67 |
| 5 | 510844.11 | 2231903.78 |
| 6 | 510830.31 | 2231900.49 |
| 7 | 510815.30 | 2231923.39 |
| 8 | 510813.24 | 2231922.03 |
| 9 | 510819.79 | 2231911.31 |
| 10 | 510829.83 | 2231896.26 |
| 11 | 510846.06 | 2231900.13 |
| 12 | 510851.13 | 2231904.84 |
| 13 | 510858.22 | 2231911.72 |
| 14 | 510859.04 | 2231912.55 |
| 15 | 510871.37 | 2231924.28 |
| 16 | 510876.66 | 2231931.70 |
| 17 | 510884.24 | 2231939.75 |

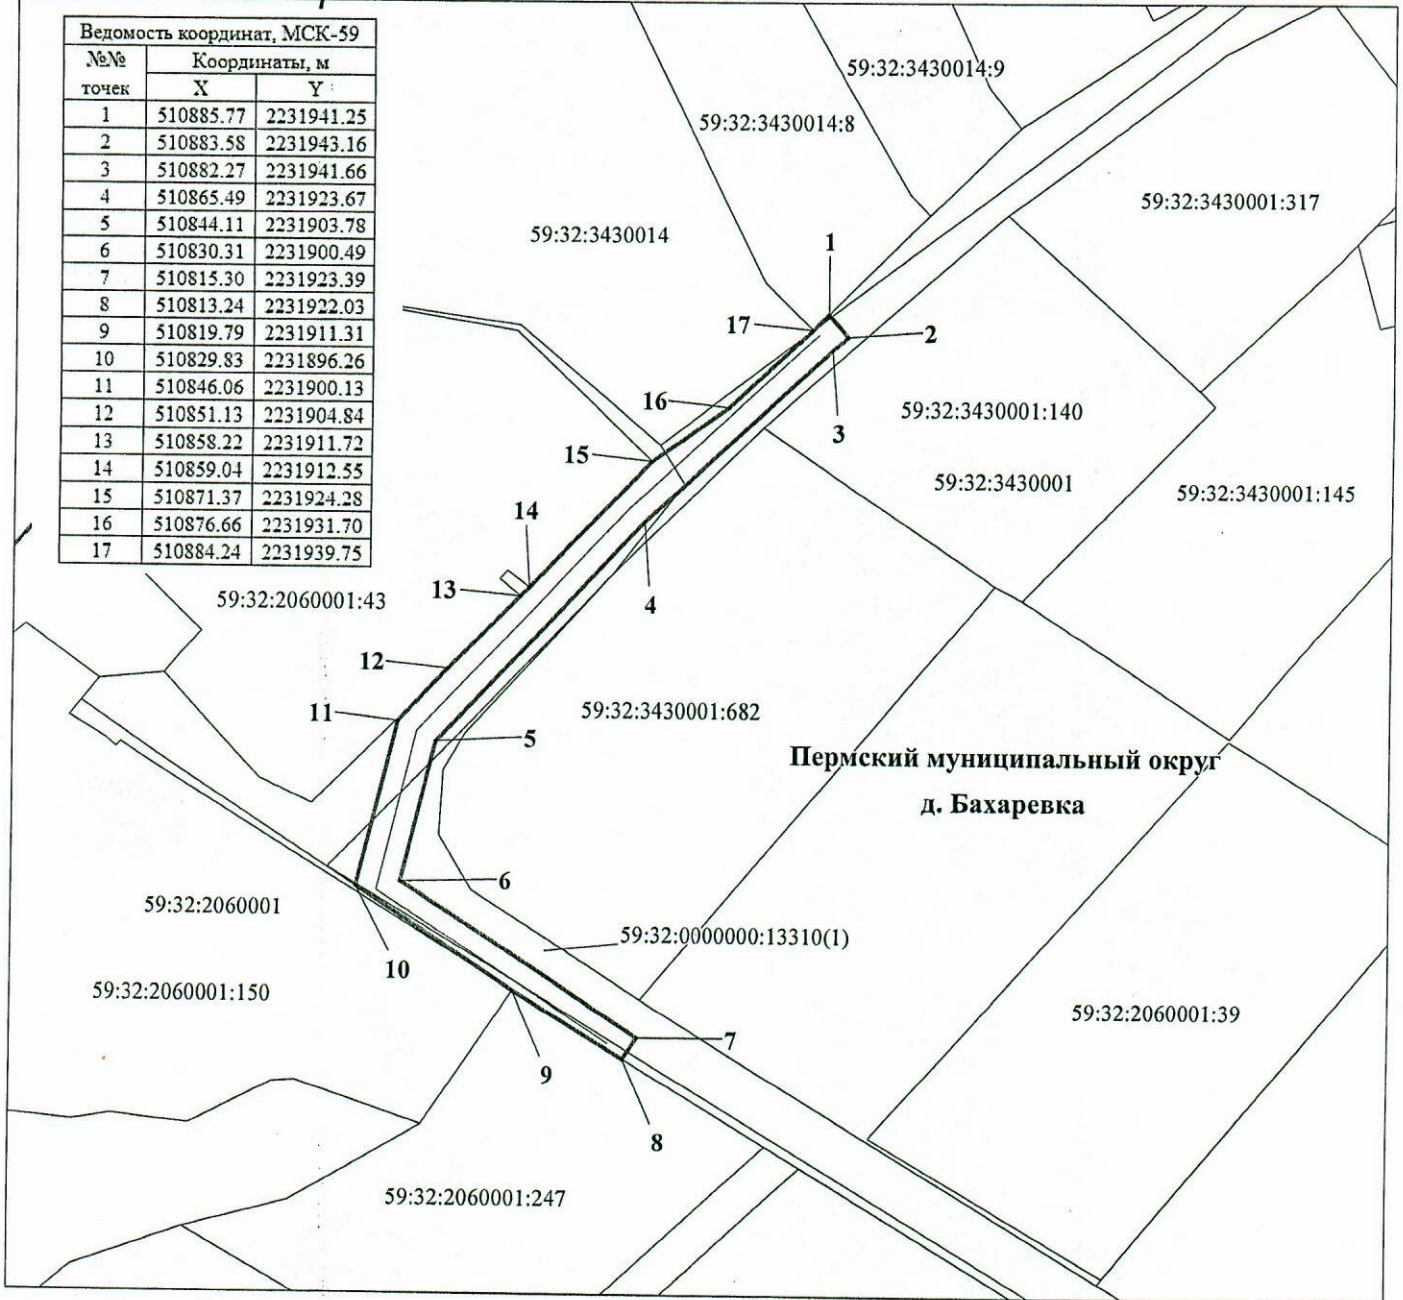

М 1:500

Условные обозначения:

- 59:32:3430014 кадастровый номер квартала
- 59:32:3430014:8 кадастровый номер земельного участка
- граница кадастрового квартала
- существующая часть границы, сведения о которой достаточны для определения её местоположения
- граница вновь образованного земельного участка
- поворотная точка границы участка
- 1 надпись номера вновь образованной точки
- проектируемая линия ВЛ 0,4 кВ
- ЗОУИТ

Описание границ смежных землепользователей:

- 1-8, 10-12 - 59:32:0000000:13310(1)
- 8-9 - 59:32:2060001:247
- 9-10, 13-14, 15-17 - свободные муниципальные земли
- 12-13, 14-15 - 59:32:2060001:43
- 17-1 - 59:32:3430014:8

Заявитель ПАО "Россети Урал"

по доверенности № 59 АА 4190272 от 07.02.2022



Инженер С.А.