



**КОМИТЕТ ИМУЩЕСТВЕННЫХ ОТНОШЕНИЙ  
АДМИНИСТРАЦИИ ПЕРМСКОГО МУНИЦИПАЛЬНОГО ОКРУГА**

**РЕШЕНИЕ**

о размещении объектов № 2139

Пермский край  
Пермский округ

30.08.2023

Комитет имущественных отношений администрации Пермского муниципального округа разрешает Акционерному обществу «Газпром газораспределение Пермь» (ИНН 5902183841, ОГРН 1025900512670, почтовый адрес: 614000, г. Пермь, ул. Петропавловская, 43)

размещение объекта «Газопровод давлением до 1.2 Мпа, для размещения которого не требуется разрешения на строительство»

на землях государственная собственность на которые не разграничена

на срок 1 год с 30.08.2023г. по 29.08.2024г.

Местоположение: Пермский край, м.о. Пермский, п. Сылва, ул. Мостовая, к дому 10

Приложение: схема предполагаемых к использованию земель или части земельного участка.

Особые условия использования:

1) При установке газопровода учесть параметры ширины проезда улично-дорожной сети, во избежание сужения полосы отвода дороги.

2) При условии получения разрешения на производство земляных работ.

Председатель комитета  
имущественных отношений

(подпись, печать)

Е.А. Демидова





# Схема предполагаемых к использованию земель или части земельного участка

Объект: Газопровод давлением до 1,2 Мпа, для размещения которого не требуется разрешения на строительство

Местоположение: расположенных по адресу: Пермский край, м.о. Пермский, п. Сытва, ул. Мостовая, к дому 10

Площадь земель или части земельного участка, кв.м.: 113

Категория земель: земли населенных пунктов

Вид разрешенного использования: -

Каталог координат, м

№ точки границы	X	Y
н1	520781.15	2261661.60
н2	520785.50	2261654.67
н3	520787.36	2261652.49
н4	520795.60	2261658.93
н5	520788.84	2261667.60
н1	520781.15	2261661.60

Описание границ смежных землепользователей:

От точки н1 до точки н2 - земельный участок с кадастровым номером 59:32:0050027:15150

От точки н2 до точки н3 - земельный участок с кадастровым номером 59:32:0050027:3244

От точки н3 до точки н1 - земли общего пользования

**Условные обозначения:**

**:15150**

- границы и номер земельного участка, сведения о которых внесены в ЕГРН

**:16280**

- границы и номер объекта капитального строительства, сведения о которых внесены в ЕГРН

- граница кадастрового квартала



- предполагаемый участок земель, на которых планируется размещение объекта

**59:32-6.286**

- зоны с особыми условиями использования территории, сведения о которых внесены в ЕГРН


**:3У1**

- обозначение запрашиваемого земельного участка

**• н1**

- характерная точка границ земель или части земельного участка

**59:32:0050027** - номер кадастрового квартала

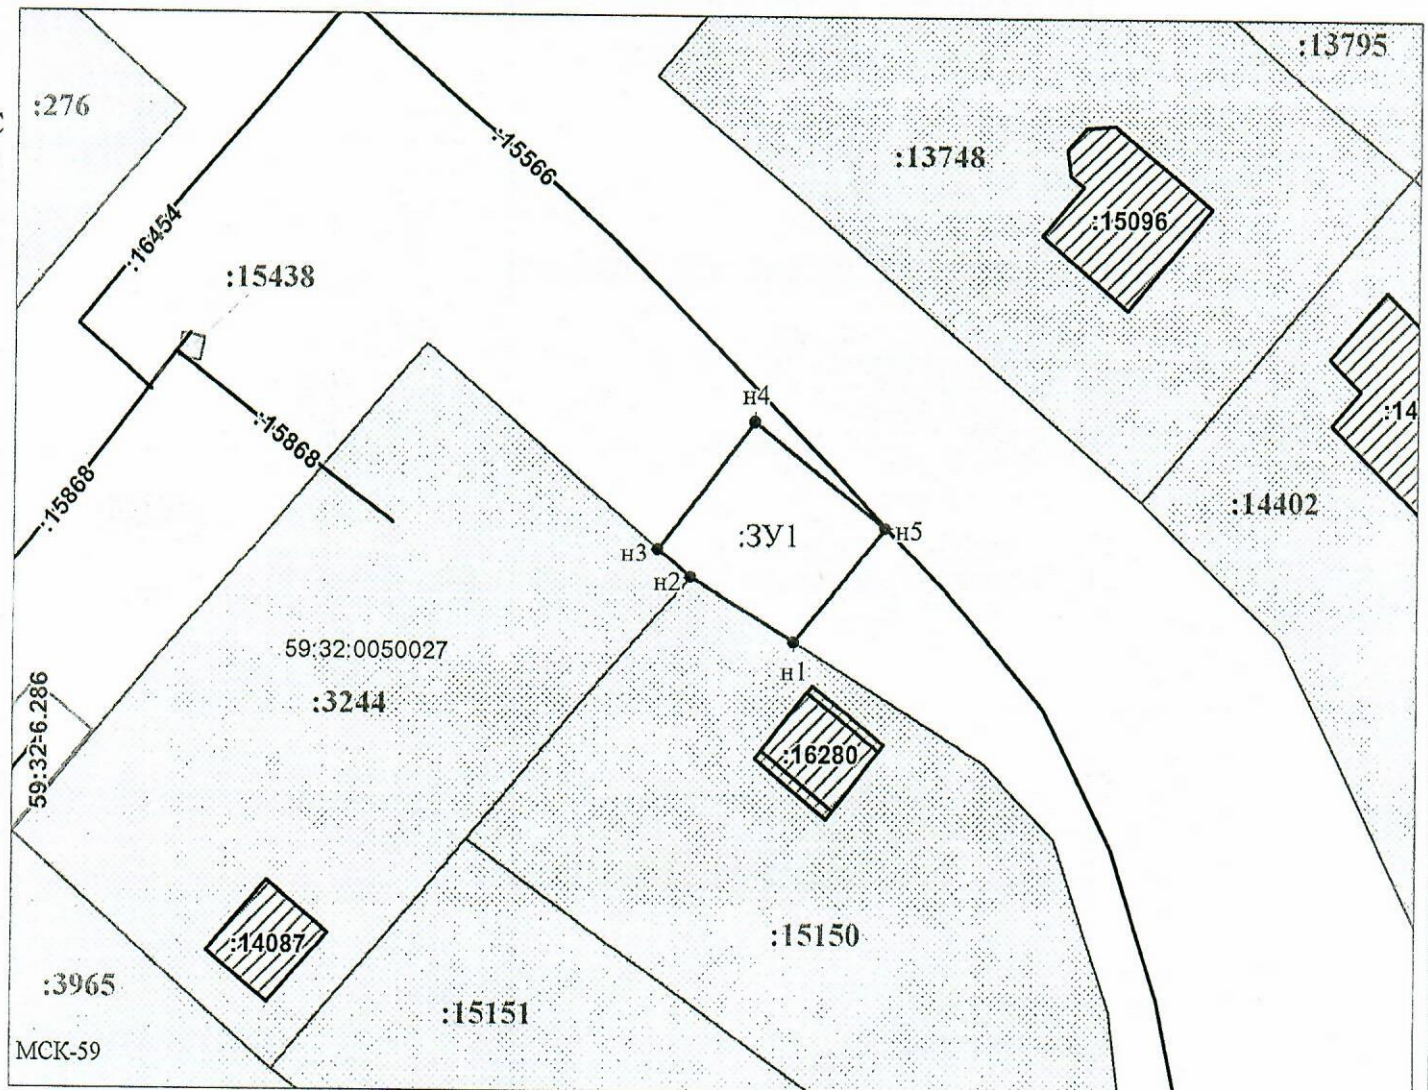

Заявитель:

МП

*(Handwritten signature)*

/ Офишкина И.В.

(подпись, расшифровка подписи)

Масштаб 1:500

(для юридических лиц

и индивидуальных предпринимателей)