



**КОМИТЕТ ИМУЩЕСТВЕННЫХ ОТНОШЕНИЙ
АДМИНИСТРАЦИИ ПЕРМСКОГО МУНИЦИПАЛЬНОГО ОКРУГА**

РЕШЕНИЕ

о размещении объектов № 2162

Пермский край
Пермский округ

04.09.2023

Комитет имущественных отношений администрации Пермского муниципального округа разрешает Акционерному обществу «Газпром газораспределение Пермь» (ИНН 5902183841, ОГРН 1025900512670, почтовый адрес: 614000, г. Пермь, ул. Петропавловская, 43)

размещение объекта «Газопровод давлением до 1.2 Мпа, для размещения которого не требуется разрешения на строительство к жилому дому по адресу: Пермский край, Пермский муниципальный округ, д. Тупица, ул. Веселая, дом № 8»

на землях государственная собственность на которые не разграничена

на срок 11 месяцев с 04.09.2023г. по 03.08.2024г.

Местоположение: Пермский край, Пермский муниципальный округ, д. Тупица, ул. Веселая

Приложение: схема предполагаемых к использованию земель или части земельного участка.

Особые условия использования:

1) При установке газопровода учесть параметры ширины проезда улично-дорожной сети, во избежание сужения полосы отвода дороги.

2) При условии получения разрешения на производство земляных работ.

Председатель комитета
имущественных отношений



Е.А. Демидова

(подпись, печать)

Схема предполагаемых к использованию земель или части земельного участка

Объект: Газопровод давлением до 1.2 Мпа. для размещения которого не требуется разрешения на строительство к жилому дому по адресу: Пермский край, Пермский муниципальный округ, д. Тупица, ул. Веселая, дом №8.

Местоположение: Пермский край, Пермский муниципальный округ, д. Тупица, ул. Веселая .

Площадь земель или части земельного участка: 316 м²

Категория земель: земли населенных пунктов;

Вид разрешенного использования: -


Каталог координат, м

н1	537246.81	2236850.73
н2	537242.86	2236844.96
1	537235.58	2236832.81
2	537218.99	2236805.38
н3	537213.55	2236796.49
н4	537205.88	2236788.73
н5	537208.32	2236785.98
н6	537208.95	2236786.68
н7	537212.81	2236783.22
3	537215.24	2236786.26
н8	537212.03	2236789.31
н9	537216.83	2236794.18
н10	537245.89	2236842.17
н11	537249.92	2236848.04

Граница н7-3 – земельный участок с кадастровым номером 59:32:2390001:485;

Граница 3-н10, н2-н7 – земельный участок с кадастровым номером 59:32:2390001:499;

Граница н10-н2 – земельный участок с кадастровым номером 59:32:2390001:498.

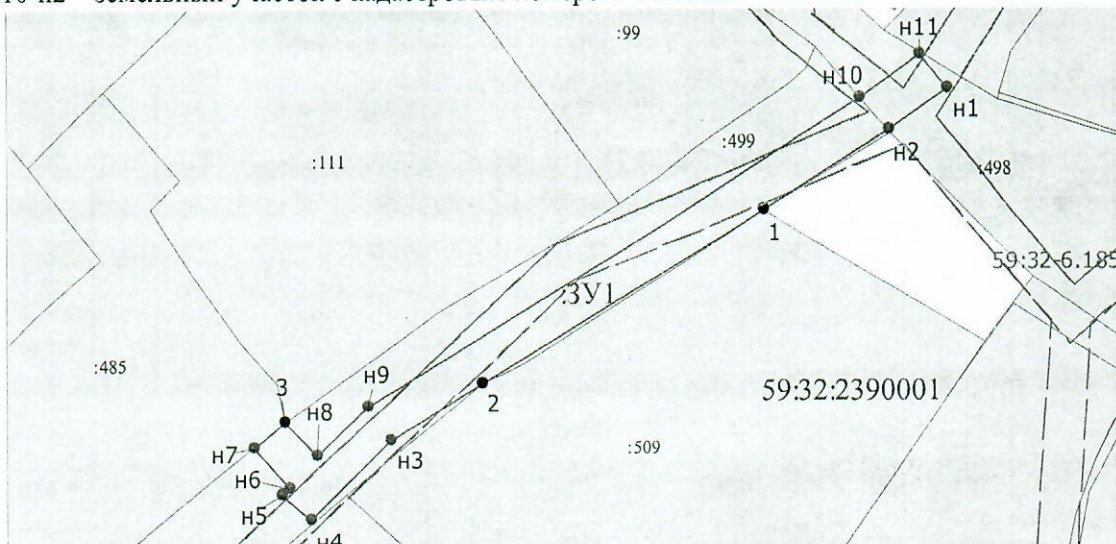

Масштаб 1:700

Условные обозначения:

- Граница охранных и территориальных зон
- Существующая часть границы, сведения о которой достаточны для определения её
- Характерная точка границы, сведения о которой позволяют однозначно определить ее положение
- :13 Кадастровый номер земельного участка
- Граница кадастрового деления
- 59:01:2912592 Номер кадастрового квартала по сведениям ГКН
- н1 Обозначение характерной точки границ
- Граница образуемого земельного участка
- :3У1 Обозначение образуемого земельного участка
- Ж-5 Обозначение территориальной зоны
- 59:01-6.6930 Обозначение охранный зоны

Заявитель: АО "Газпром газораспределение Пермь" по доверенности А.К. Порубов

(подпись, расшифровка подписи)

МП (для юридических лиц и индивидуальных предпринимателей)

