



**КОМИТЕТ ИМУЩЕСТВЕННЫХ ОТНОШЕНИЙ
АДМИНИСТРАЦИИ ПЕРМСКОГО МУНИЦИПАЛЬНОГО ОКРУГА**

РЕШЕНИЕ

о размещении объектов № 2163

Пермский край
Пермский округ

04.09.2023

Комитет имущественных отношений администрации Пермского муниципального округа разрешает Акционерному обществу «Газпром газораспределение Пермь» (ИНН 5902183841, ОГРН 1025900512670, почтовый адрес: 614000, г. Пермь, ул. Петропавловская, 43)

размещение объекта «Газопровод давлением до 1.2 Мпа, для размещения которого не требуется разрешения на строительство к жилому дому по адресу: Пермский край, Пермский муниципальный округ, д. Скобелевка, ул. Полевая, д. 30 »

на землях государственная собственность на которые не разграничена

на срок 11 месяцев с 04.09.2023г. по 03.08.2024г.

Местоположение: Пермский край, Пермский муниципальный округ, д. Скобелевка, ул. Полевая

Приложение: схема предполагаемых к использованию земель или части земельного участка.

Особые условия использования:

- 1) При установке газопровода учесть параметры ширины проезда улично-дорожной сети, во избежание сужения полосы отвода дороги.
- 2) При условии получения разрешения на производство земляных работ.

Председатель комитета
имущественных отношений



Е.А. Демидова

(подпись, печать)

Схема предполагаемых к использованию земель или части земельного участка

Объект: Газопровод давлением до 1.2 Мпа. для размещения которого не требуется разрешения на строительство к жилому дому по адресу: Пермский край, Пермский муниципальный округ, д. Скобелевка, ул.Полевая, д.30.

Местоположение: Пермский край, Пермский муниципальный округ, д. Скобелевка, ул.Полевая .

Площадь земель или части земельного участка: 537 м²

Категория земель: земли населенных пунктов;

Вид разрешенного использования: -


Каталог координат, м

н1	536861.22	2236340.27
н2	536857.39	2236338.96
н3	536905.00	2236220.96
н4	536911.69	2236223.52
1	536910.67	2236227.11
н5	536910.12	2236228.49
н6	536906.88	2236227.34

Граница н4-1 – земельный участок с кадастровым номером 59:32:2320001:366;

Граница 1-н5 – земельный участок с кадастровым номером 59:32:2320001:241;

Граница н5-н4 – земельный участок с кадастровым номером 59:32:2320001:898.

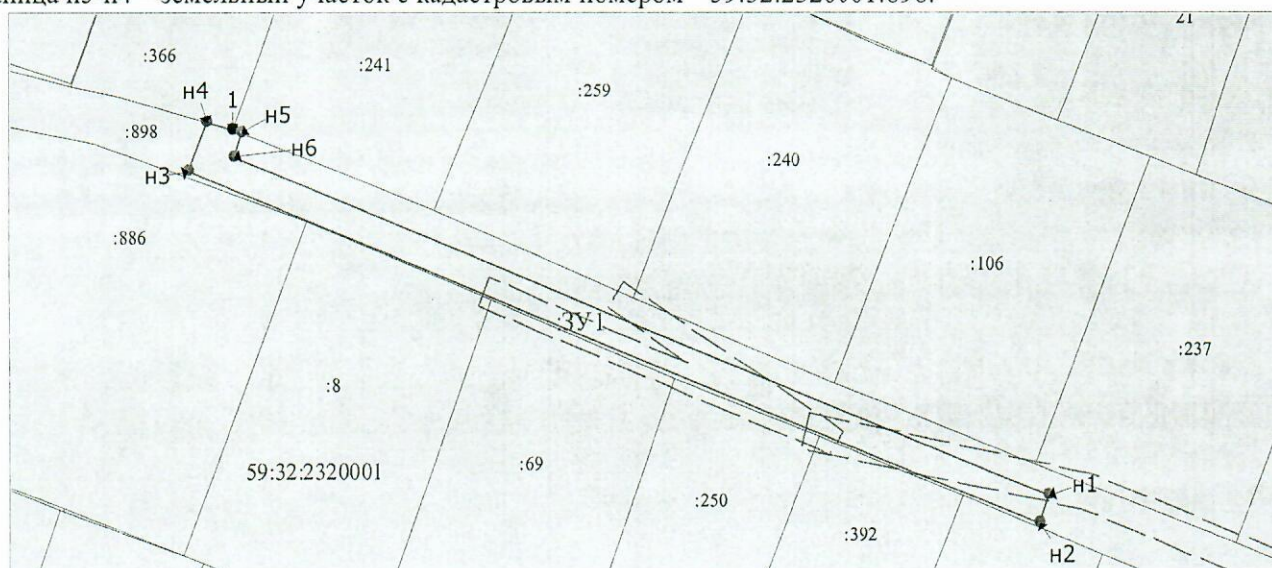

Масштаб 1:1000

Условные обозначения:

- Граница охранных и территориальных зон
- Существующая часть границы, сведения о которой достаточны для определения её
- Характерная точка границы, сведения о которой позволяют однозначно определить ее положение
- :13 Кадастровый номер земельного участка
- Граница кадастрового деления
- 59:01:2912592 Номер кадастрового квартала по сведениям ГКН
- н1 Обозначение характерной точки границ
- Граница образуемого земельного участка
- :ЗУ1 Обозначение образуемого земельного участка
- Ж-5 Обозначение территориальной зоны
- 59:01-6.6930 Обозначение охранной зоны

Заявитель: АО "Газпром газораспределение Пермь" по доверенности А.К. Порубов

(подпись, расшифровка подписи)

МП (для юридических лиц и индивидуальных предпринимателей)

