



**КОМИТЕТ ИМУЩЕСТВЕННЫХ ОТНОШЕНИЙ
АДМИНИСТРАЦИИ ПЕРМСКОГО МУНИЦИПАЛЬНОГО ОКРУГА**

РЕШЕНИЕ
о размещении объектов № 2180

Пермский край
Пермский округ

04.09.2023

Комитет имущественных отношений администрации Пермского муниципального округа разрешает Акционерному обществу «Газпром газораспределение Пермь» (ИНН 5902183841, ОГРН 1025900512670, почтовый адрес: 614000, г. Пермь, ул. Петропавловская, 43)

размещение объекта «Газопровод давлением до 1.2 Мпа, для размещения которого не требуется разрешения на строительство к жилому дому по адресу: Пермский край, Пермский муниципальный округ, Солнечный кв-л., кад. № 59:32:3020003:3627 д. Заозерье (Хохловское с/п)»

на землях муниципальной собственности

на срок 11 месяцев с 04.09.2023г. по 03.08.2024г.

Местоположение: Пермский край, Пермский муниципальный округ, Солнечный кв-л, д. Заозерье (Хохловское с/п)

Приложение: схема предполагаемых к использованию земель или части земельного участка.

Особые условия использования:

- 1) При установке газопровода учесть параметры ширины проезда улично-дорожной сети, во избежание сужения полосы отвода дороги.
- 2) При условии получения разрешения на производство земляных работ.

Председатель комитета
имущественных отношений



Е.А. Демидова

(подпись, печать)

Схема предполагаемых к использованию земель или части земельного участка

Объект: Газопровод давлением до 1.2 Мпа. для размещения которого не требуется разрешения на строительство к жилому дому по адресу: Пермский край, Пермский муниципальный округ, Солнечный кв-л., кад. № 59:32:302003:3627 д. Заозерье (Хохловское с/п).

Местоположение: Пермский край, Пермский муниципальный округ, Солнечный кв-л, д.Заозерье (Хохловское с/п).

Площадь земель или части земельного участка: 492 м²

Категория земель: земли населенных пунктов;

Вид разрешенного использования: -


Каталог координат, м

н1	537231.93	2236348.81
н2	537197.65	2236296.93
н3	537196.27	2236297.24
1	537196.14	2236297.05
2	537191.14	2236298.07
н4	537191.04	2236298.43
н5	537190.24	2236298.61
н6	537179.07	2236338.95
н7	537180.13	2236339.24
н8	537179.10	2236343.10
н9	537174.18	2236341.52
н10	537187.09	2236295.15
н11	537199.48	2236292.12
н12	537235.02	2236346.23

Граница н1-н3,н4-н7,н8-н12 – земли общего пользования;

Граница н3-н4 – земельный участок с кадастровым номером 59:32:3020003:1840;

Граница н7-н8 – земельный участок с кадастровым номером 59:32:3020003:1841.

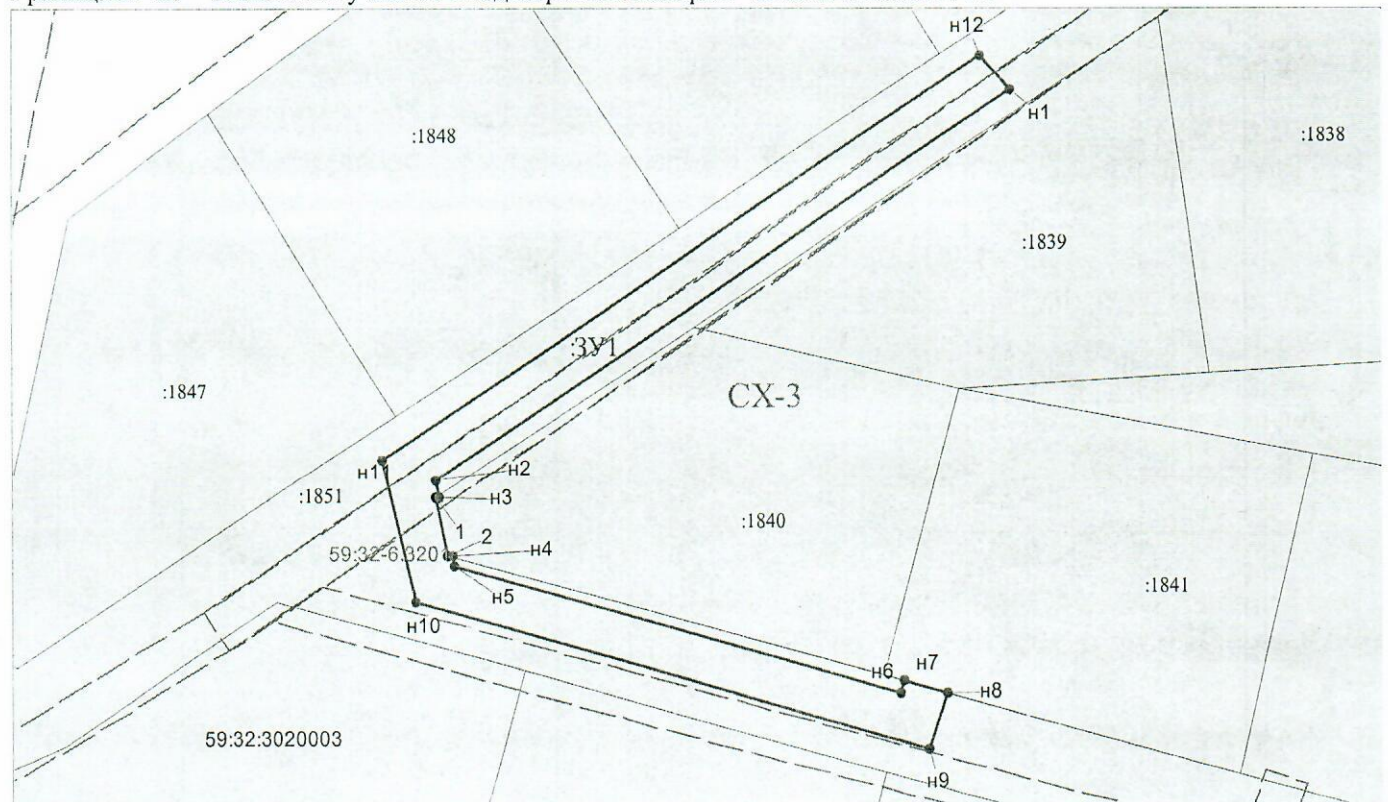

Масштаб 1:550

Условные обозначения:

- Граница охранных и территориальных зон
- Существующая часть границы, сведения о которой достаточны для определения её
- Характерная точка границы, сведения о которой позволяют однозначно определить её положение
- :13 Кадастровый номер земельного участка
- Граница кадастрового деления
- 59:01:2912592 Номер кадастрового квартала по сведениям ГКН
- н1 Обозначение характерной точки границ