



**КОМИТЕТ ИМУЩЕСТВЕННЫХ ОТНОШЕНИЙ
АДМИНИСТРАЦИИ ПЕРМСКОГО МУНИЦИПАЛЬНОГО ОКРУГА**

РЕШЕНИЕ
о размещении объектов № 2184

Пермский край
Пермский округ

04.09.2023

Комитет имущественных отношений администрации Пермского муниципального округа разрешает Акционерному обществу «Газпром газораспределение Пермь» (ИНН 5902183841, ОГРН 1025900512670, почтовый адрес: 614000, г. Пермь, ул. Петропавловская, 43)

размещение объекта «Газопровод давлением до 1,2 Мпа, для размещения которого не требуется разрешения на строительство»

на землях государственная собственность на которые не разграничена.

на срок 1 год.


Местоположение: Пермский край, Пермский муниципальный округ, с. Култаево, ул. Образцовая, к дому 61.

Приложение: схема предполагаемых к использованию земель или части земельного участка.

Особые условия использования:

- 1) При установке газопровода учесть параметры ширины проезда улично-дорожной сети, во избежание сужения полосы отвода дороги.
- 2) При условии получения разрешения на производство земляных работ.

Председатель комитета

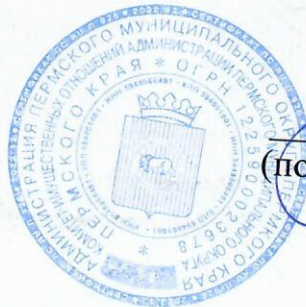

(подпись, печать)

Е.А. Демидова

Схема предполагаемых к использованию земель или части земельного участка

Объект: Газопровод давлением до 1,2 Мпа, для размещения которого не требуется разрешения на строительство

Местоположение: расположенных по адресу: Пермский край, м.о. Пермский, с. Култаево, ул. Образцовая, к дому 61

Площадь земель или части земельного участка, кв.м.: 356

Категория земель: земли населенных пунктов

Вид разрешенного использования: -

Описание границ смежных землепользователей:
 От точки н1 до точки н3 - земельный участок с кадастровым номером 59:32:0680001:10349
 От точки н3 до точки н7 - земли общего пользования
 От точки н7 до точки н1 - земельный участок с кадастровым номером 59:32:0680001:10347

Каталог координат, м

№ точки границы	X	Y
н1	504827.14	2214497.89
н2	504842.58	2214518.06
н3	504852.55	2214511.29
н4	504856.83	2214518.14
н5	504842.77	2214529.14
н6	504818.88	2214497.68
н7	504823.94	2214493.71
н1	504827.14	2214497.89

Условные обозначения:

:10349

- границы и номер земельного участка, сведения о которых внесены в ЕГРН

:11966

- границы и номер объекта капитального строительства, сведения о которых внесены в ЕГРН

- граница кадастрового квартала

59:32-6.553

- предполагаемый участок земель, на которых планируется размещение объекта

- зоны с особыми условиями использования территории, сведения о которых внесены в ЕГРН


- обозначение запрашиваемого земельного участка

- характерная точка границ земель или части земельного участка

:ЗУ1

• н1

59:32:0680001 - номер кадастрового квартала

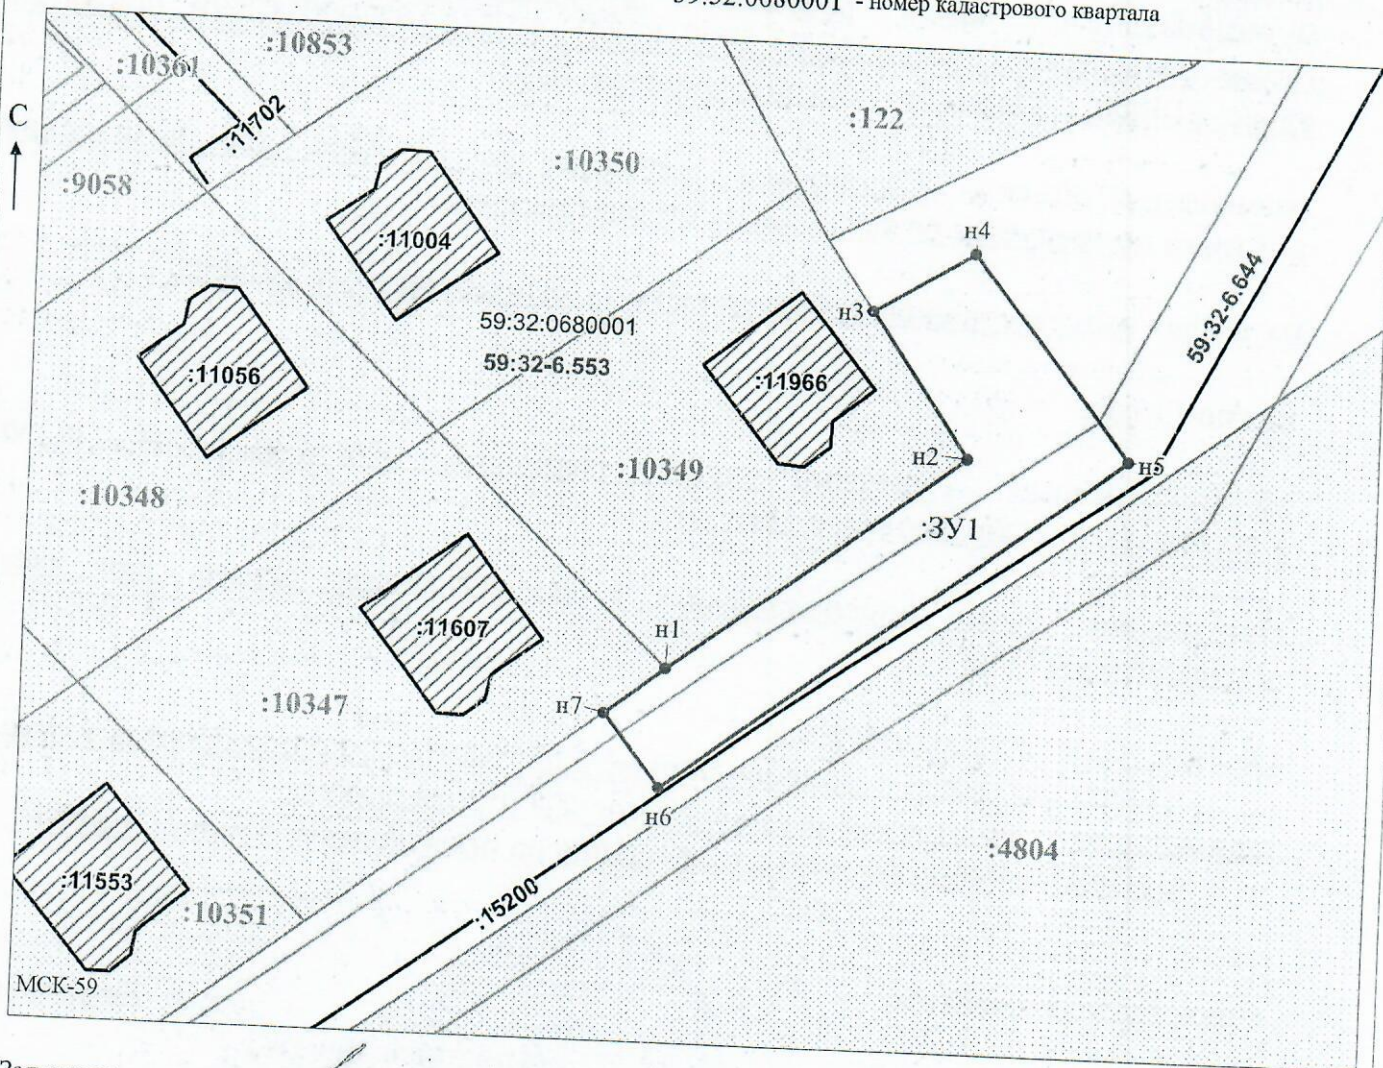

Заявитель: _____ / Офишкина И.В.
 (подпись, расшифровка подписи)

Масштаб 1:500

МП
 (для юридических лиц
 и индивидуальных предпринимателей)