



**КОМИТЕТ ИМУЩЕСТВЕННЫХ ОТНОШЕНИЙ
АДМИНИСТРАЦИИ ПЕРМСКОГО МУНИЦИПАЛЬНОГО ОКРУГА**

РЕШЕНИЕ

о размещении объектов № 2186

Пермский край
Пермский округ

04.09.2023

Комитет имущественных отношений администрации Пермского муниципального округа разрешает Акционерному обществу «Газпром газораспределение Пермь» (ИНН 5902183841, ОГРН 1025900512670, почтовый адрес: 614000, г. Пермь, ул. Петропавловская, 43)

размещение объекта «Газопровод давлением до 1,2 Мпа, для размещения которого не требуется разрешения на строительство»

на землях муниципальная собственность.

на срок 1 год.

Местоположение: Пермский край, Пермский муниципальный округ, кв-л Копыловский, ул. Ветвистая, з/у 119.

Приложение: схема предполагаемых к использованию земель или части земельного участка.


Особые условия использования:

1) При установке газопровода учесть параметры ширины проезда улично-дорожной сети, во избежание сужения полосы отвода дороги.

2) При условии получения разрешения на производство земляных работ.

Председатель комитета

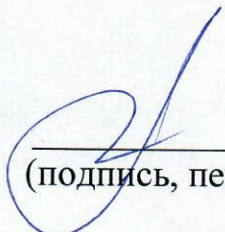


(подпись, печать)

Е.А. Демидова

Схема предполагаемых к использованию земель или части земельного участка

Объект: Газопровод давлением до 1,2 Мпа, для размещения которого не требуется разрешения на строительство

Местоположение: Пермский край, с.п. Култаевское, кв-л Копыловский, ул Ветвистая, з/у 119

Площадь земель или части земельного участка, кв.м.: 51

Категория земель: Земли населённых пунктов

Вид разрешенного использования:

Описание границ смежных землепользователей:

От точки н1 до точки н2 - земельный участок с кадастровым номером 59:32:3250002:600

От точки н2 до точки н3 - земельный участок с кадастровым номером 59:32:3250002:613

От точки н3 до точки н4 - земельный участок с кадастровым номером 59:32:3250002:594


От точки н4 до точки н1 - земельный участок с кадастровым номером 59:32:3250002:613

Каталог координат, м

№ точки границы	X	Y
н1	506787.46	2213107.52
н2	506784.26	2213103.69
н3	506791.92	2213096.93
н4	506795.16	2213100.75
н1	506787.46	2213107.52

Условные обозначения:

- предполагаемый участок земель, на которых планируется размещение объекта
- :600 - границы и номер земельного участка, сведения о которых внесены в ЕГРН
- :4856 - границы и номер объекта капитального строительства, сведения о которых внесены в ЕГРН
- граница кадастрового квартала
- 59:32-6.553 - зоны с особыми условиями использования территории, сведения о которых внесены в ЕГРН
- :3У1 - обозначение запрашиваемого земельного участка
- н1 - характерная точка границ земель или части земельного участка
- 59:32:3250002 - номер кадастрового квартала

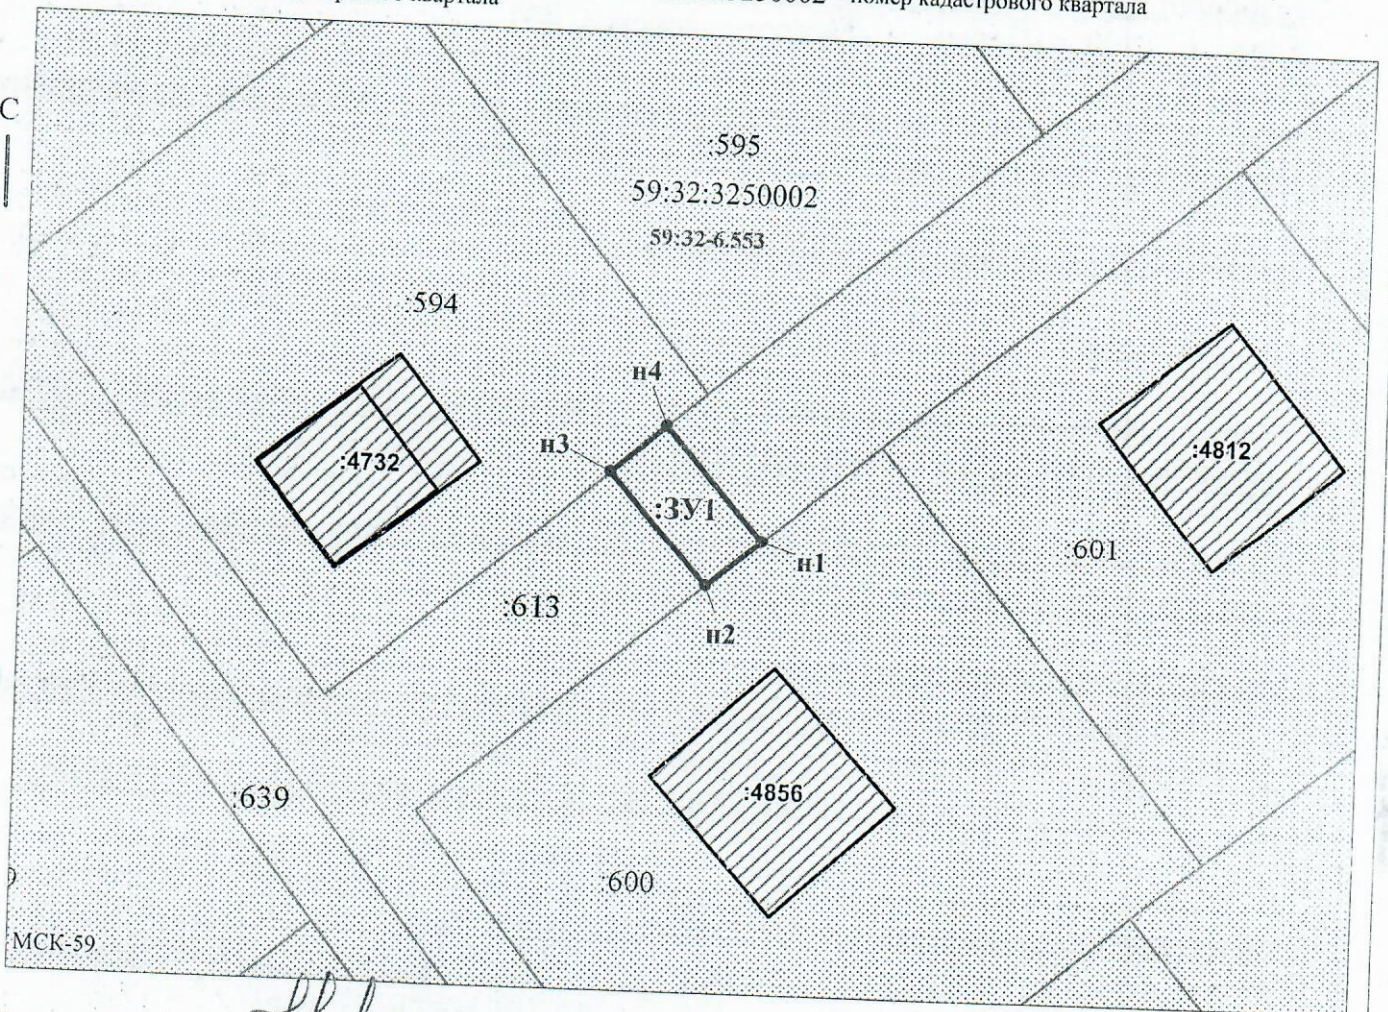

Заявитель: _____ / Пикулева Д.А.
 МП _____ (подпись, расшифровка подписи)

Масштаб 1:500

(для юридических лиц и индивидуальных предпринимателей)

МСК-59