



**КОМИТЕТ ИМУЩЕСТВЕННЫХ ОТНОШЕНИЙ  
АДМИНИСТРАЦИИ ПЕРМСКОГО МУНИЦИПАЛЬНОГО ОКРУГА**

**РЕШЕНИЕ**  
о размещении объектов № 2191

Пермский край  
Пермский округ

04.09.2023

Комитет имущественных отношений администрации Пермского муниципального округа разрешает Акционерному обществу «Газпром газораспределение Пермь» (ИНН 5902183841, ОГРН 1025900512670, почтовый адрес: 614000, г. Пермь, ул. Петропавловская, 43)

размещение объекта «Газопровод давлением до 1,2 Мпа, для размещения которого не требуется разрешения на строительство»

на землях муниципальная собственность.

на срок 1 год.

Местоположение: Пермский край, Пермский муниципальный округ, п. Красный Восход, ул. Небесная, к дому 13.

Приложение: схема предполагаемых к использованию земель или части земельного участка.

Особые условия использования:

1) При установке газопровода учесть параметры ширины проезда улично-дорожной сети, во избежание сужения полосы отвода дороги.

2) При условии получения разрешения на производство земляных работ.

Председатель комитета



(подпись, печать)

Е.А. Демидова

# Схема предполагаемых к использованию земель или части земельного участка

Объект: Газопровод давлением до 1.2 Мпа, для размещения которого не требуется разрешения на строительство

Местоположение: расположенных по адресу: Пермский край, м.о. Пермский,  
п. Красный Восход, ул. Небесная, к дому 13

Каталог координат, м

Площадь земель или части земельного участка, кв.м.: 1301

№ точки границы	X	Y
n1	515217.92	2198877.49
n2	515214.32	2198879.27
n3	515213.38	2198877.02
n4	515161.03	2198902.83
n5	515115.17	2198922.69
n6	515121.91	2198935.89
n7	515142.33	2198978.08
n8	515155.95	2199006.46
n9	515198.10	2199091.25
n10	515203.14	2199101.39
n11	515199.56	2199103.17
n12	515194.51	2199093.01
n13	515152.35	2199008.22
n14	515138.73	2198979.82
n15	515118.33	2198937.67
n16	515110.65	2198922.63
n17	515108.19	2198918.08
n18	515111.71	2198916.18
n19	515113.31	2198919.13
n20	515159.35	2198899.19
n21	515218.55	2198870.02
n22	515220.31	2198873.60
n23	515216.98	2198875.24
n1	515217.92	2198877.49

Категория земель: земли населенных пунктов

Вид разрешенного использования: -

Описание границ смежных землепользователей:

От точки n1 до точки n2 - земельный участок  
с кадастровым номером 59:32:3290001:14598

От точки n2 до точки n9 - земельный участок  
с кадастровым номером 59:32:3290001:8900

От точки n9 до точки n12 - земельный участок  
с кадастровым номером 59:32:3290001:8901

От точки n12 до точки n1 - земельный участок  
с кадастровым номером 59:32:3290001:8900

**Условные обозначения:**


- предполагаемый участок земель,  
на которых планируется размещение объекта
- :14598 - границы и номер земельного участка,  
сведения о которых внесены в ЕГРН
- :15220 - границы и номер объекта капитального  
строительства, сведения о которых внесены в ЕГРН
- граница кадастрового квартала

- 59:32-6.553 - зоны с особыми условиями использования  
территории, сведения о которых внесены в ЕГРН
- :ЗУ1 - обозначение запрашиваемого земельного участка

n1 - характерная точка границ земель или части земельного участка

59:32:3290001 - номер кадастрового квартала

С ↑

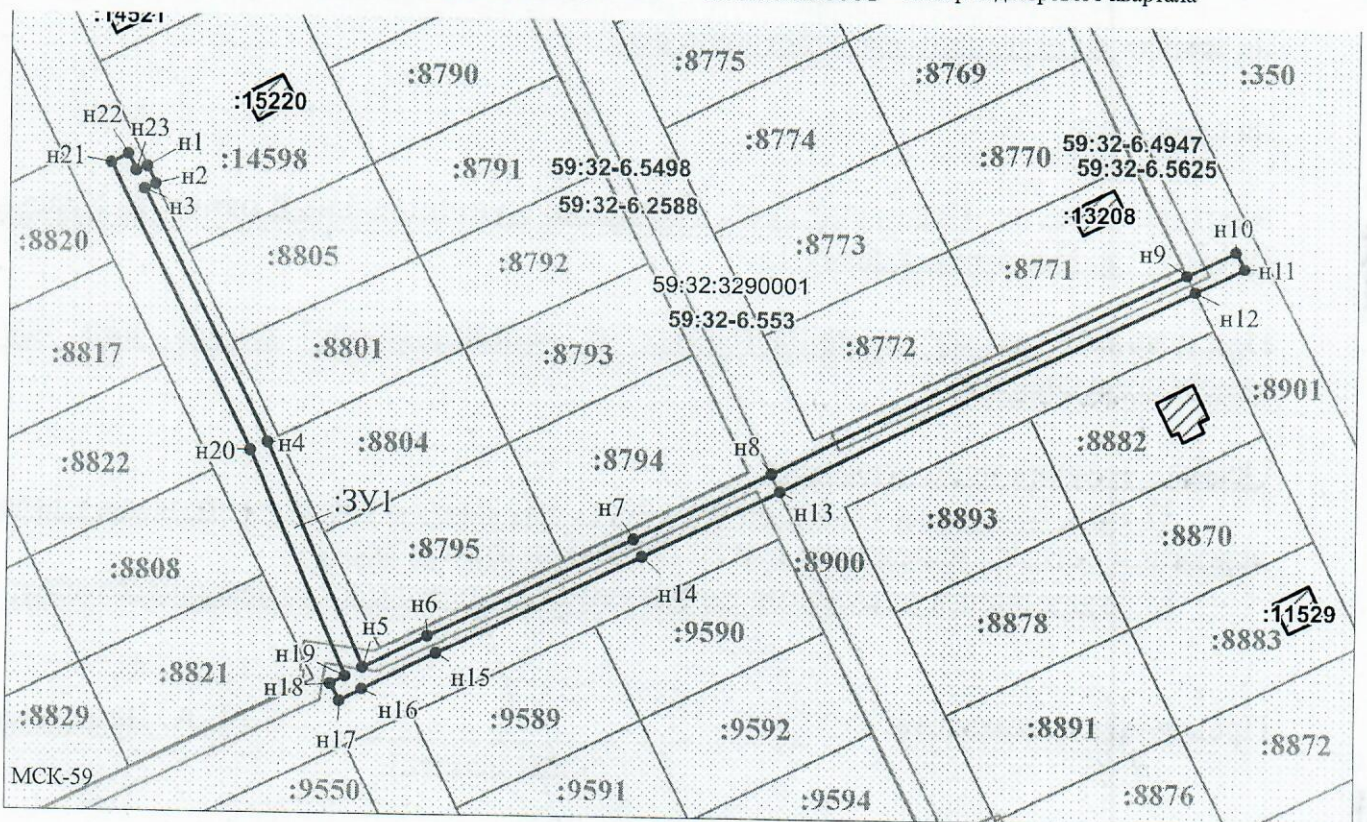

Заявитель: \_\_\_\_\_ / Офишкина И.В.  
МП \_\_\_\_\_ (подпись, расшифровка подписи)

Масштаб 1:1500

(для юридических лиц  
и индивидуальных предпринимателей)