



КОМИТЕТ ИМУЩЕСТВЕННЫХ ОТНОШЕНИЙ  
АДМИНИСТРАЦИИ ПЕРМСКОГО МУНИЦИПАЛЬНОГО ОКРУГА

РЕШЕНИЕ

о размещении объектов № 2194

Пермский край  
Пермский округ

04.09.2023

Комитет имущественных отношений администрации Пермского муниципального округа разрешает Публичному акционерному обществу «Россети Урала» (ИНН 6671163413, ОГРН 1056604000970, почтовый адрес: 620026, г. Екатеринбург, ул. Мамина Сибирика, д. 140)

размещение объекта: «Строительство ВЛ 0,4 кВ с установкой ПУ для электроснабжения п. Объект КРП (4500082909)»

на землях муниципальная собственность.

на срок бессрочно.

Местоположение: Пермский край, Пермский муниципальный округ, п. Объект КРП, ул. Восточная.

Приложение: схема предполагаемых к использованию земель или земельных участков.

Особые условия использования:

1) При установке опор электросетевого хозяйства учесть параметры ширины проезда улично-дорожной сети, во избежание сужения полосы отвода дороги. Установить опоры на расстоянии не более 2 метров от границ земельного участка.

2) При условии получения разрешения на производство земляных работ.


Председатель комитета



(подпись, печать)

Е.А. Демидова

**Схема предполагаемого использования земель или части земельного участка**  
**Объект:** "Строительство ВЛ 0,4 кВ с установкой ПУ для электроснабжения п.Объект КРП (4500082909)"  
**Площадь земель или части земельного участка:** 83 кв.м.  
**Местоположение:** Пермский край, Пермский муниципальный округ, п. Объект КРП, ул. Восточная  
**Категория земель:** земли населенных пунктов  
**Вид разрешенного использования:** -

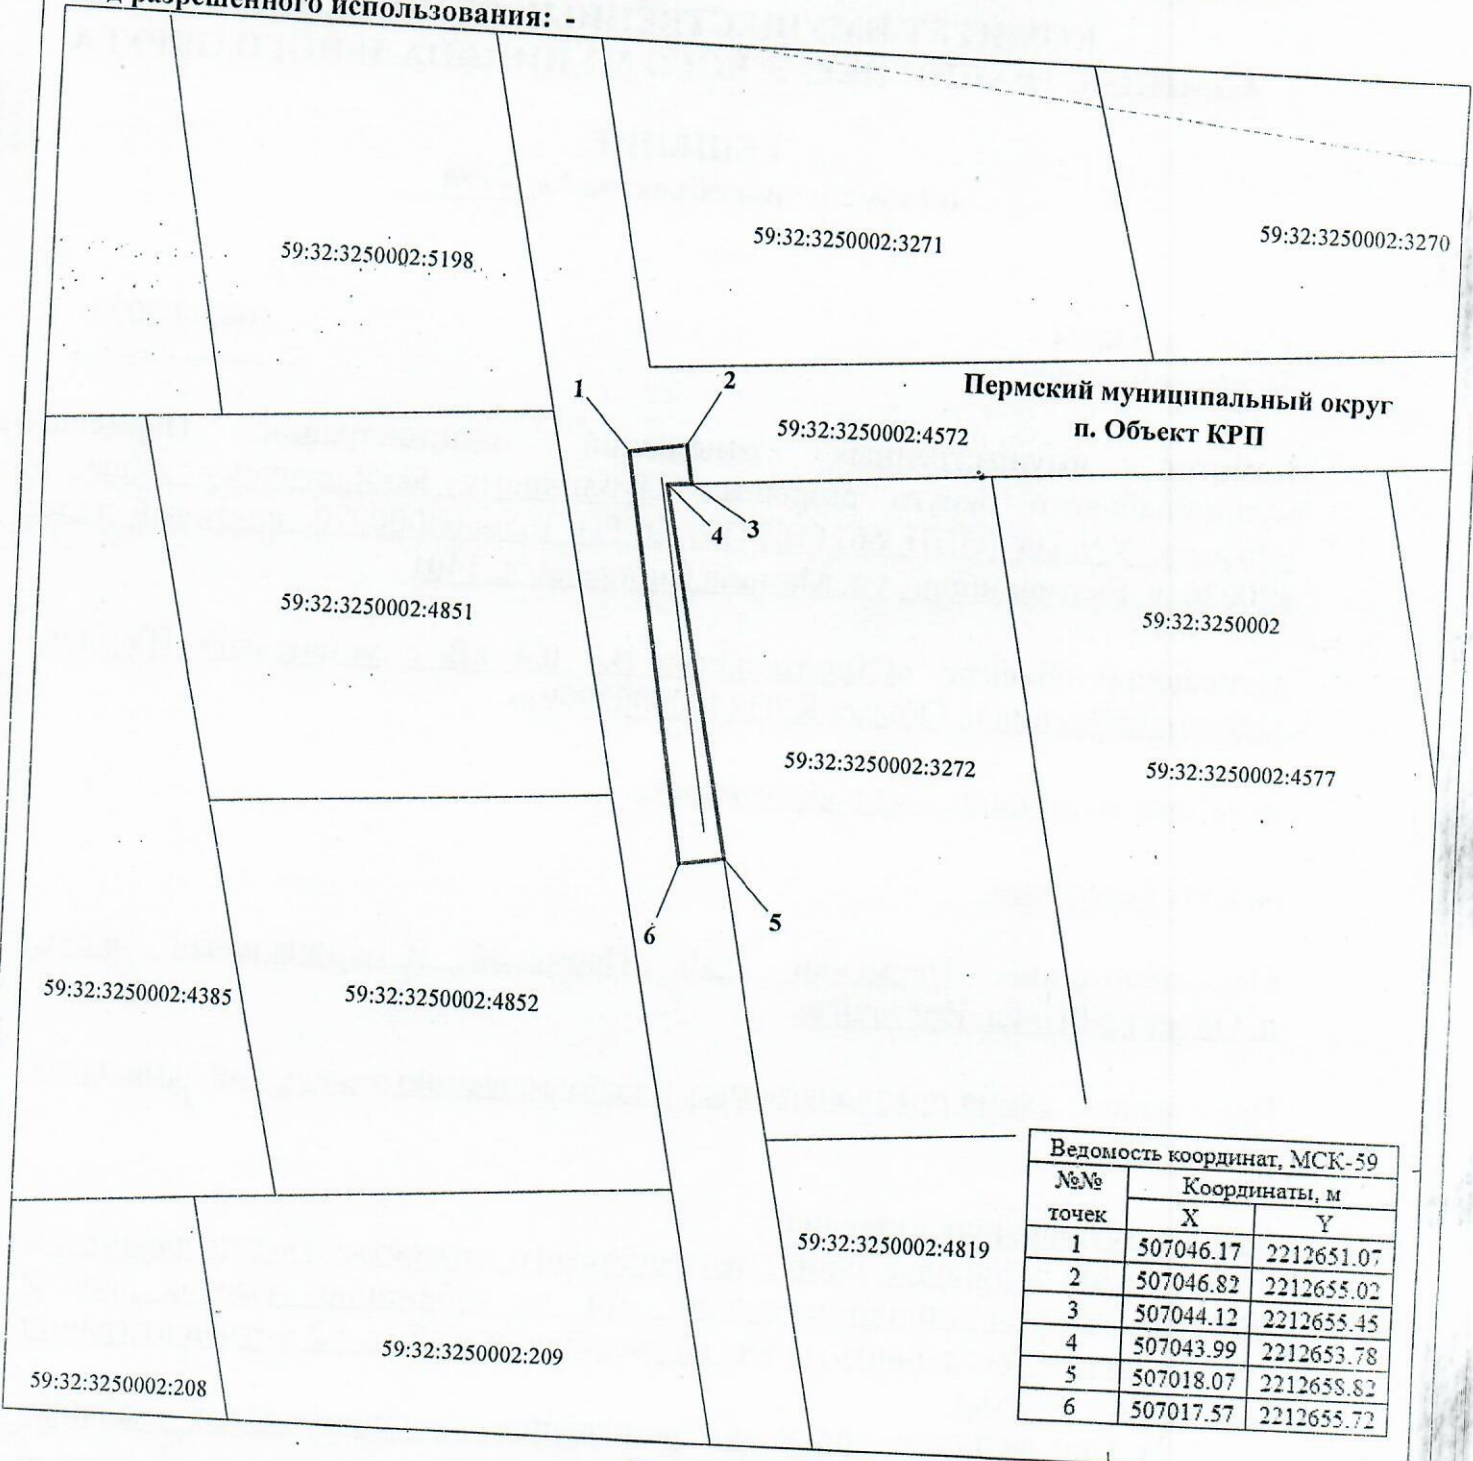

Ведомость координат, МСК-59		
№№ точек	Координаты, м	
	X	Y
1	507046.17	2212651.07
2	507046.82	2212655.02
3	507044.12	2212655.45
4	507043.99	2212653.78
5	507018.07	2212658.82
6	507017.57	2212655.72

М 1:500

- Условные обозначения:**
- 59:32:3250002 кадастровый номер квартала
  - 59:32:3250002:4572 кадастровый номер земельного участка
  - граница кадастрового квартала
  - существующая часть границы, сведения о которой достаточны для определения её местоположения
  - граница вновь образованного земельного участка
  - поворотная точка границы участка
  - 1 надпись номера вновь образованной точки
  - проектируемая линия ВЛ 0,4 кВ
  - ЗОУИТ

**Описание границ смежных землепользователей:**  
 1-3, 5-1 - 59:32:3250002:4572  
 3-5 - 59:32:3250002:3272

Заявитель ПАО "Россети Урал"

по доверенности № 59 АА 4190272 от 07.02.2023



Луценко С.А.