



**КОМИТЕТ ИМУЩЕСТВЕННЫХ ОТНОШЕНИЙ
АДМИНИСТРАЦИИ ПЕРМСКОГО МУНИЦИПАЛЬНОГО ОКРУГА**

РЕШЕНИЕ

о размещении объектов № 2195

Пермский край
Пермский округ

04.09.2023

Комитет имущественных отношений администрации Пермского муниципального округа разрешает Публичному акционерному обществу «Россети Урала» (ИНН 6671163413, ОГРН 1056604000970, почтовый адрес: 620026, г. Екатеринбург, ул. Мамина Сибиряка, д. 140)

размещение объекта: «Строительство ВЛ 0,4 кВ с установкой ПУ для электроснабжения села Култаево (4500074883)»

на землях муниципальная собственность.

на срок бессрочно.

Местоположение: Пермский край, Пермский муниципальный округ, с. Култаево.

Приложение: схема предполагаемых к использованию земель или земельных участков.

Особые условия использования:

1) При установке опор электросетевого хозяйства учесть параметры ширины проезда улично-дорожной сети, во избежание сужения полосы отвода дороги. Установить опоры на расстоянии не более 2 метров от границ земельного участка.

2) При условии получения разрешения на производство земляных работ.


Председатель комитета



(подпись, печать)

Е.А. Демидова

Схема предполагаемого использования земель или части земельного участка
Объект: "Строительство ВЛ 0,4 кВ с установкой ПУ для электроснабжения села Култаево (4500074883)"
Площадь земель или части земельного участка: 63 кв.м.
Местоположение: Пермский край, Пермский муниципальный округ, с. Култаево
Категория земель: земли населенных пунктов
Вид разрешенного использования: -

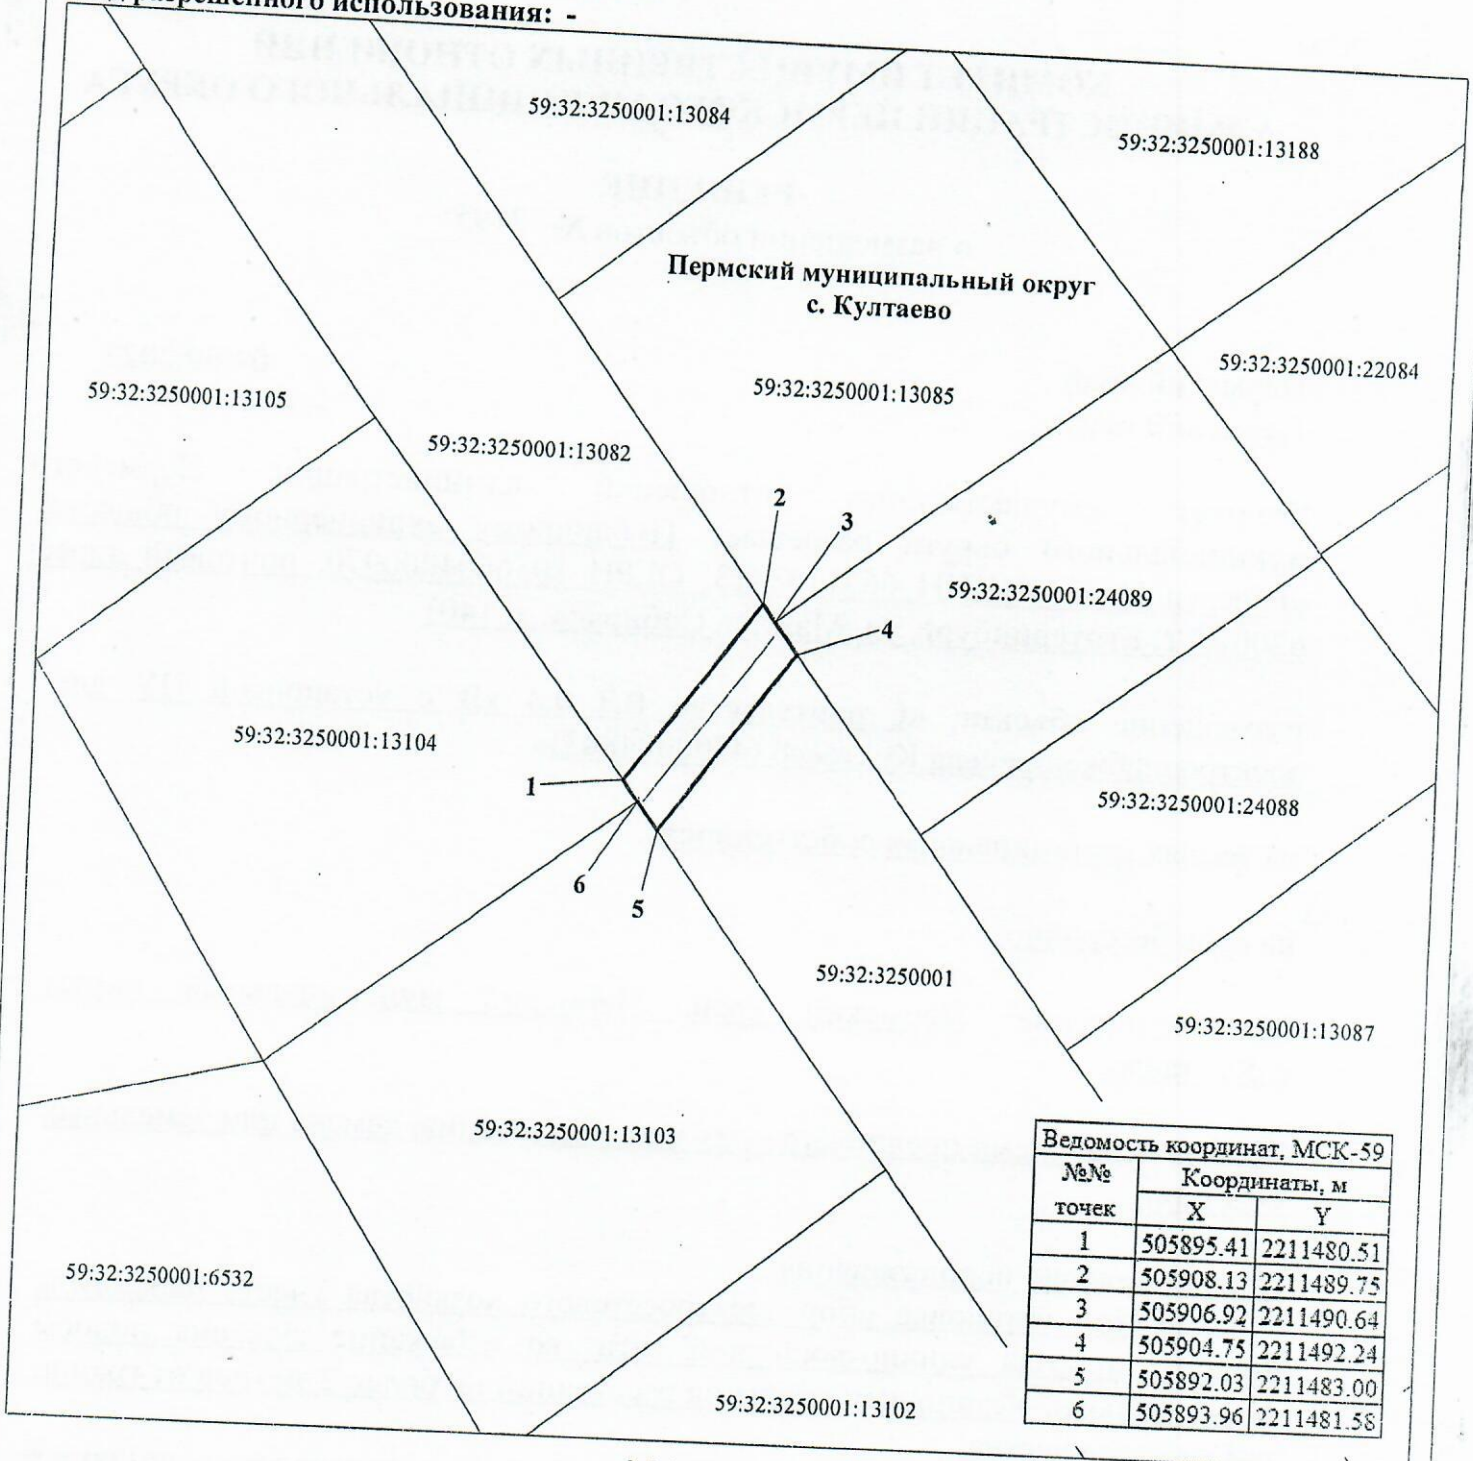

№№ точек	Координаты, м	
	X	Y
1	505895.41	2211480.51
2	505908.13	2211489.75
3	505906.92	2211490.64
4	505904.75	2211492.24
5	505892.03	2211483.00
6	505893.96	2211481.58

М 1:500

- Условные обозначения:**
- 59:32:3250001 кадастровый номер квартала
 - 59:32:3250001:13082 кадастровый номер земельного участка
 - граница кадастрового квартала
 - существующая часть границы, сведения о которой достаточны для определения её местоположения
 - граница вновь образованного земельного участка
 - поворотная точка границы участка
 - 1 надпись номера вновь образованной точки
 - проектируемая линия ВЛ 0,4 кВ
 - ЗОУИТ

Описание границ смежных землепользователей:
 1-2, 4-5 - 59:32:3250001:13082
 2-3 - 59:32:3250001:13085
 3-4 - 59:32:3250001:24089
 5-6 - 59:32:3250001:13103
 6-1 - 59:32:3250001:13104

Заявитель ПАО "Россети Урал"

по доверенности № 59 АА 4190272 от 07.02.2022



С.А.