



**КОМИТЕТ ИМУЩЕСТВЕННЫХ ОТНОШЕНИЙ  
АДМИНИСТРАЦИИ ПЕРМСКОГО МУНИЦИПАЛЬНОГО ОКРУГА**

**РЕШЕНИЕ**

о размещении объектов № 2196

Пермский край  
Пермский округ

04.09.2023

Комитет имущественных отношений администрации Пермского муниципального округа разрешает Публичному акционерному обществу «Россети Урала» (ИНН 6671163413, ОГРН 1056604000970, почтовый адрес: 620026, г. Екатеринбург, ул. Мамина Сибиряка, д. 140)

размещение объекта: «Строительство ВЛ 0,4 кВ с установкой ПУ для электроснабжения деревни Косотуриха (4500084075, 4500083033)»

на землях муниципальная собственность.

на срок бессрочно.

Местоположение: Пермский край, Пермский муниципальный округ, д. Косотуриха.

Приложение: схема предполагаемых к использованию земель или земельных участков.

Особые условия использования:

1) При установке опор электросетевого хозяйства учесть параметры ширины проезда улично-дорожной сети, во избежание сужения полосы отвода дороги. Установить опоры на расстоянии не более 2 метров от границ земельного участка.

2) При условии получения разрешения на производство земляных работ.

Председатель комитета



Е.А. Демидова

(подпись, печать)




**Схема предполагаемого использования земель или части земельного участка**  
**Объект:** "Строительство ВЛ 0,4 кВ с установкой ПУ для электроснабжения деревни Косотуриха (4500084075, 4500083033)"

**Площадь земель или части земельного участка:** 483 кв.м.

**Местоположение:** Пермский край, Пермский муниципальный округ, д. Косотуриха

**Категория земель:** земли населенных пунктов

**Вид разрешенного использования:** -

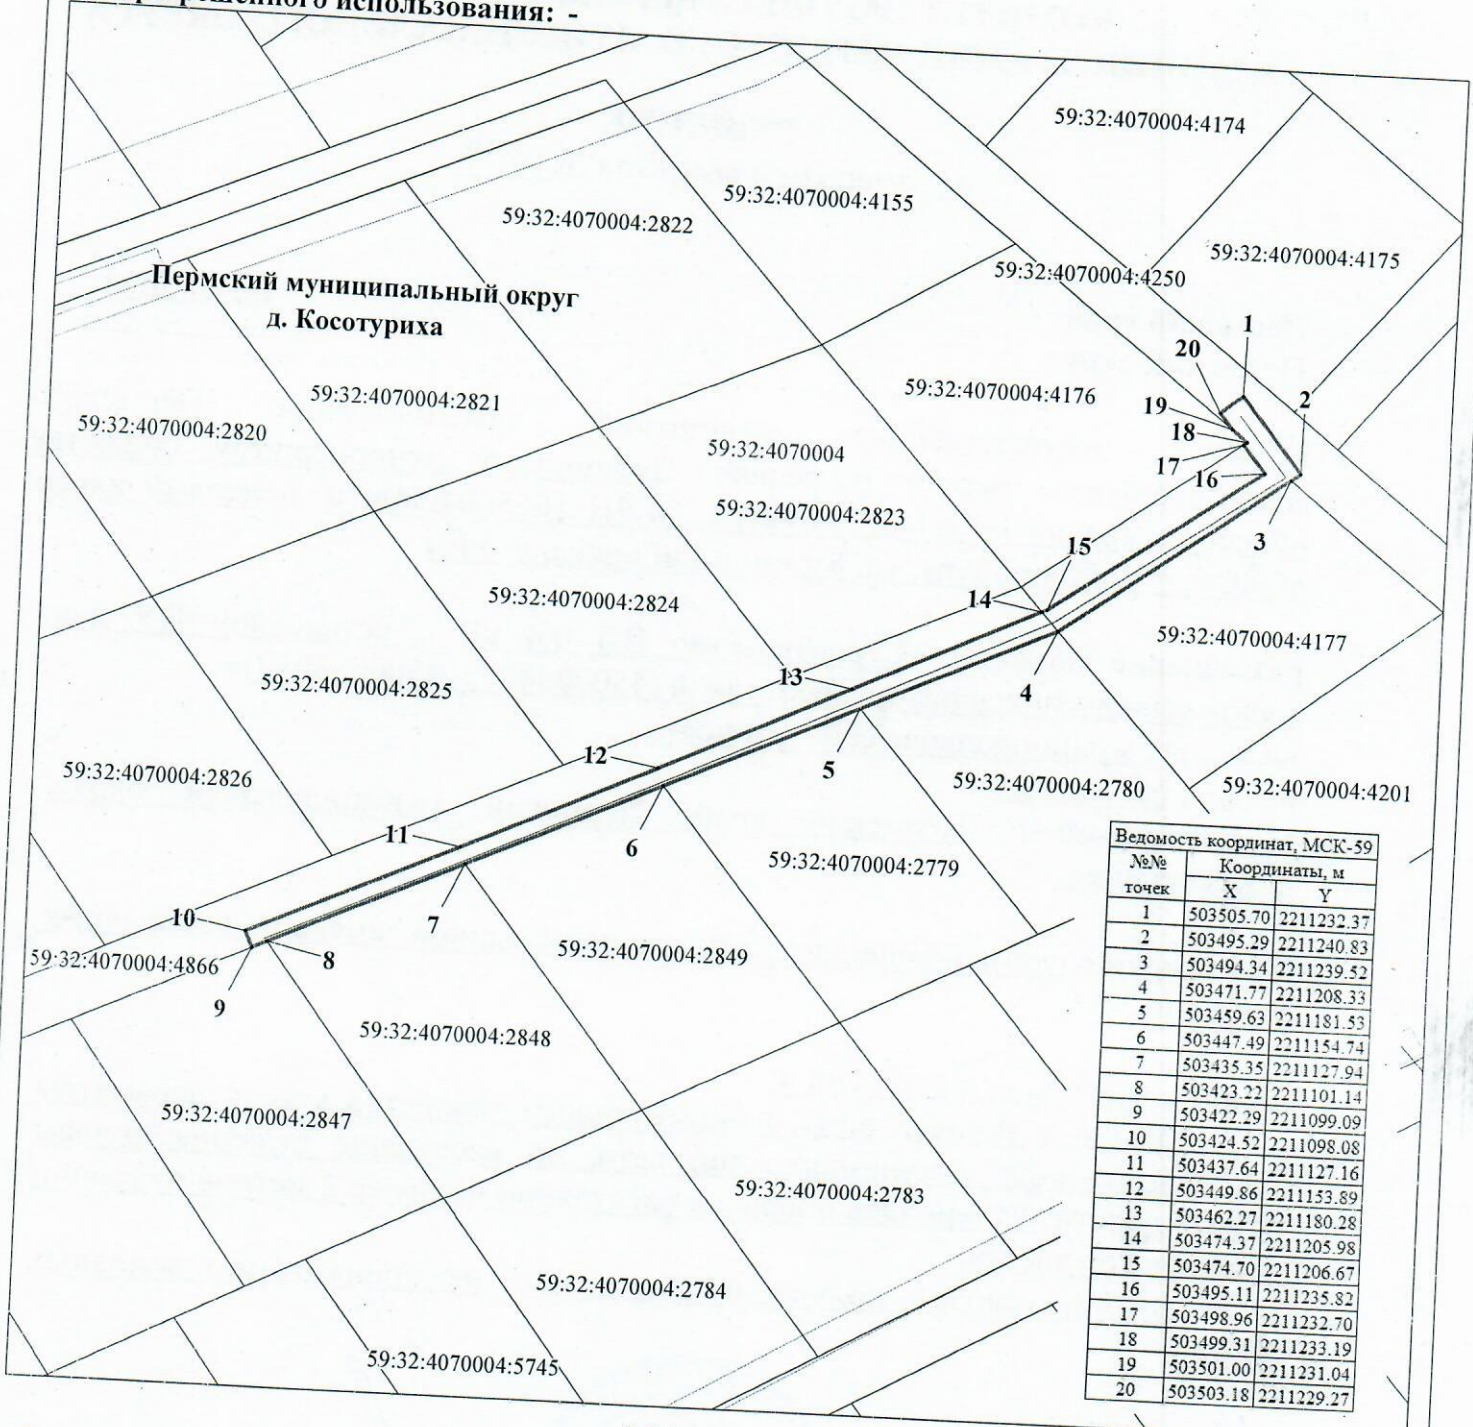

Ведомость координат, МСК-59		
№№ точек	Координаты, м	
	X	Y
1	503505.70	2211232.37
2	503495.29	2211240.83
3	503494.34	2211239.52
4	503471.77	2211208.33
5	503459.63	2211181.53
6	503447.49	2211154.74
7	503435.35	2211127.94
8	503423.22	2211101.14
9	503422.29	2211099.09
10	503424.52	2211098.08
11	503437.64	2211127.16
12	503449.86	2211153.89
13	503462.27	2211180.28
14	503474.37	2211205.98
15	503474.70	2211206.67
16	503495.11	2211235.82
17	503498.96	2211232.70
18	503499.31	2211233.19
19	503501.00	2211231.04
20	503503.18	2211229.27

**М 1:1000**

**Условные обозначения:**

- 59:32:4070004 кадастровый номер квартала
- 59:32:4070004:4866 кадастровый номер земельного участка
- граница кадастрового квартала
- существующая часть границы, сведения о которой достаточны для определения её местоположения
- граница вновь образованного земельного участка
- поворотная точка границы участка
- 1 надпись номера вновь образованной точки
- проектируемая линия ВЛ 0,4 кВ
- ЗОУИТ

**Описание границ смежных землепользователей:**

- 1-3, 14-17, 19-1 - 59:32:4070004:4250
- 3-4 - 59:32:4070004:4177
- 4-5 - 59:32:4070004:2780
- 5-6 - 59:32:4070004:2779
- 6-7 - 59:32:4070004:2849
- 7-8 - 59:32:4070004:2848
- 8-9 - 59:32:4070004:2847
- 9-14 - 59:32:4070004:4866
- 17-19 - 59:32:4070004:4176

**Заявитель ПАО "Россети Урал"**

по доверенности № 59 АА 4190272 от 07.02.2022



Луценко С.А.