



**КОМИТЕТ ИМУЩЕСТВЕННЫХ ОТНОШЕНИЙ  
АДМИНИСТРАЦИИ ПЕРМСКОГО МУНИЦИПАЛЬНОГО ОКРУГА**

**РЕШЕНИЕ**

о размещении объектов № 2197

Пермский край  
Пермский округ

04.09.2023

Комитет имущественных отношений администрации Пермского муниципального округа разрешает Публичному акционерному обществу «Россети Урала» (ИНН 6671163413, ОГРН 1056604000970, почтовый адрес: 620026, г. Екатеринбург, ул. Мамина Сибирика, д. 140)

размещение объекта: «Новое строительство: установка ПУ на ВЛ 0,4 кВ №1 для электроснабжения деревни Горшки (4500078271)»

на землях государственная собственность на которые не разграничена.

на срок бессрочно.

Местоположение: Пермский край, Пермский муниципальный округ, д. Горшки, ул. Новоселов.

Приложение: схема предполагаемых к использованию земель или земельных участков.

Особые условия использования:

1) При установке опор электросетевого хозяйства учесть параметры ширины проезда улично-дорожной сети, во избежание сужения полосы отвода дороги. Установить опоры на расстоянии не более 2 метров от границ земельного участка.

2) При условии получения разрешения на производство земляных работ.

Председатель комитета



(подпись, печать)

Е.А. Демидова




**Схема предполагаемого использования земель или части земельного участка**  
**Объект:** "Новое строительство: установка ПУ на ВЛ 0,4 кВ №1 для электроснабжения деревни Горшки (4500078271)

**Площадь земель или части земельного участка:** 56 кв.м.

**Местоположение:** Пермский край, Пермский муниципальный округ, д. Горшки, ул. Новоселов

**Категория земель:** земли населенных пунктов

**Вид разрешенного использования:** -

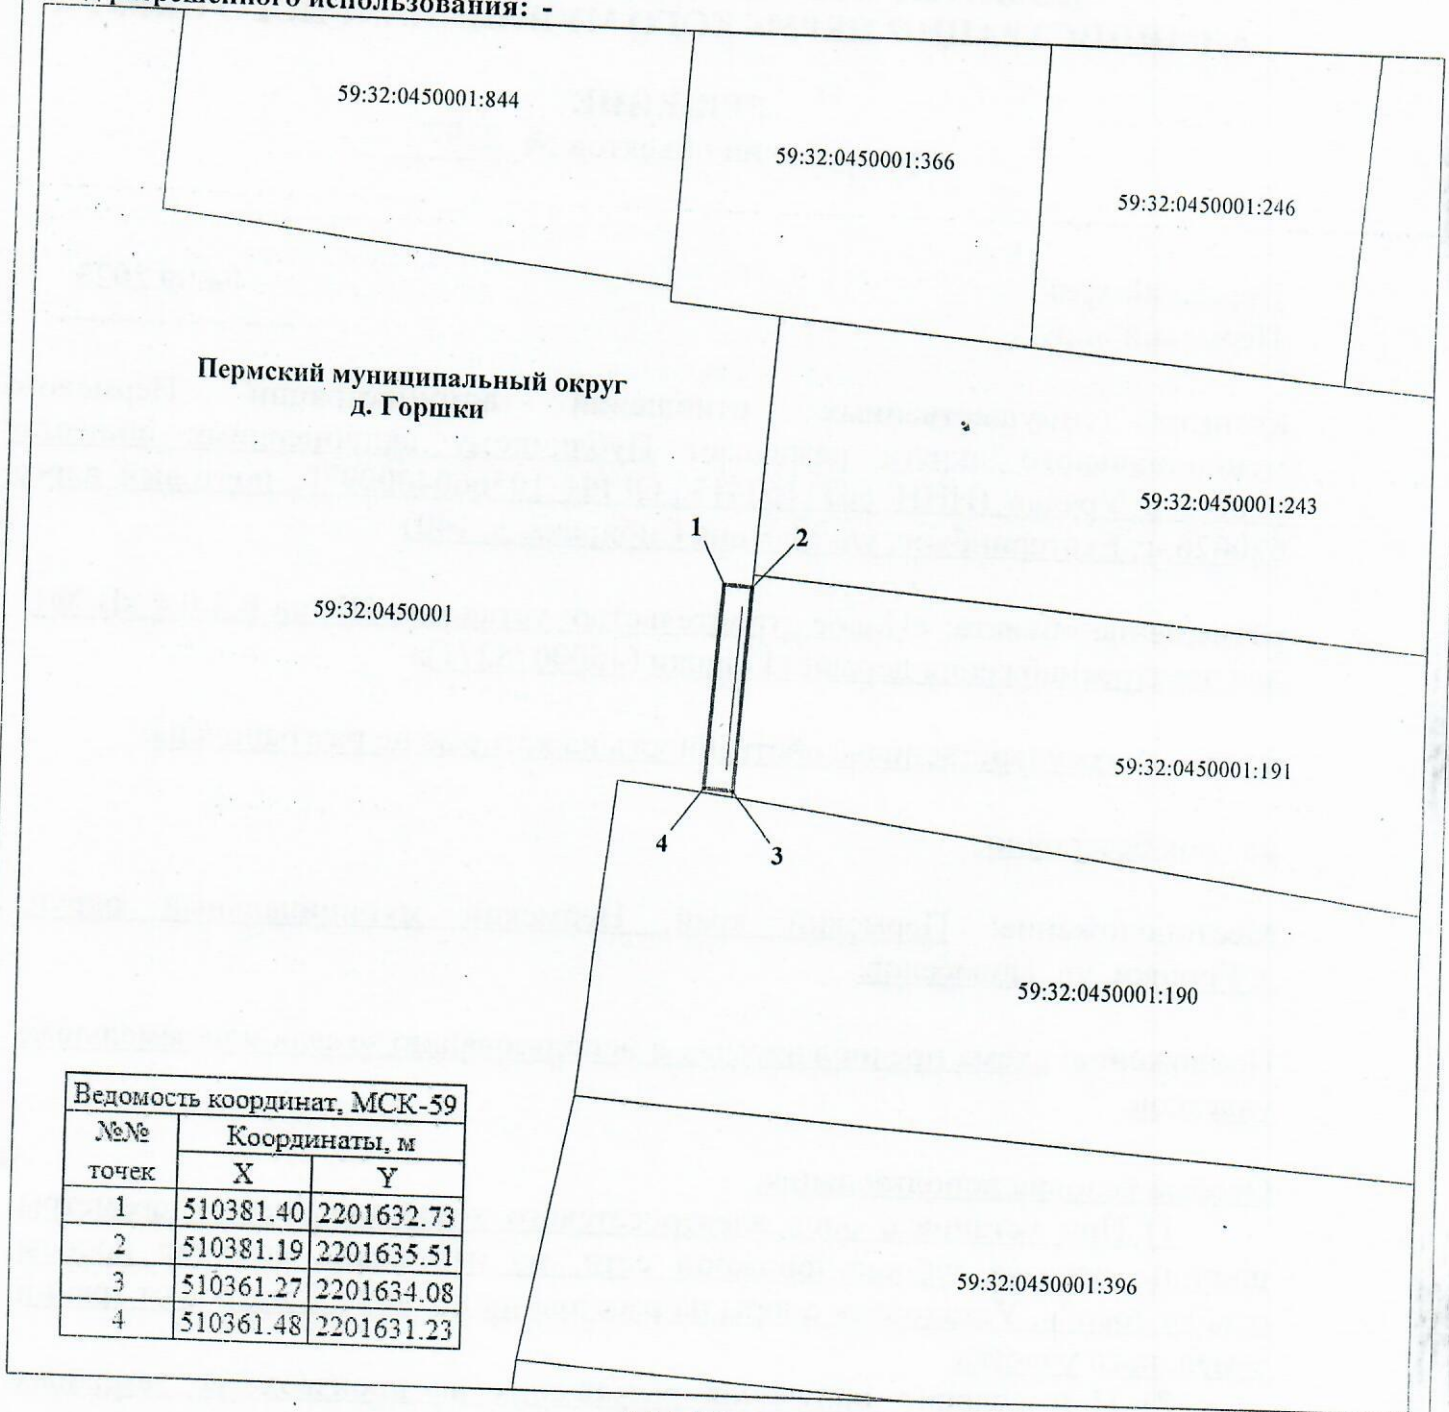

Ведомость координат, МСК-59		
№№ точек	Координаты, м	
	X	Y
1	510381.40	2201632.73
2	510381.19	2201635.51
3	510361.27	2201634.08
4	510361.48	2201631.23

М 1:700

**Условные обозначения:**

- 59:32:0450001 кадастровый номер квартала
- 59:32:0450001:191 кадастровый номер земельного участка
- граница кадастрового квартала
- существующая часть границы, сведения о которой достаточны для определения её местоположения
- граница вновь образованного земельного участка
- поворотная точка границы участка
- 1 надпись номера вновь образованной точки
- проектируемая линия ВЛ 0,4 кВ
- ЗОУИТ

**Описание границ смежных землепользователей:**

1-2, 3-1 - свободные муниципальные земли  
 2-3 - 59:32:0450001:191

Заявитель ПАО "Россети Урал"

по доверенности № 59 АА 4190272 от 07.02.2023



Пущенко С.А.