



**КОМИТЕТ ИМУЩЕСТВЕННЫХ ОТНОШЕНИЙ
АДМИНИСТРАЦИИ ПЕРМСКОГО МУНИЦИПАЛЬНОГО ОКРУГА**

РЕШЕНИЕ
о размещении объектов № 2202

Пермский край
Пермский округ

04.09.2023

Комитет имущественных отношений администрации Пермского муниципального округа разрешает Акционерному обществу «Газпром газораспределение Пермь» (ИНН 5902183841, ОГРН 1025900512670, почтовый адрес: 614000, г. Пермь, ул. Петропавловская, 43)

размещение объекта «Газопровод давлением до 1.2 Мпа, для размещения которого не требуется разрешения на строительство»

на землях государственная собственность на которые не разграничена

на срок 1 год с 04.09.2023г. по 03.09.2024г.

Местоположение: Пермский край, м.о. Пермский, д. Ерепеты, ул. 2-я Садовая, к дому 119

Приложение: схема предполагаемых к использованию земель или части земельного участка.

Особые условия использования:

- 1) При установке газопровода учесть параметры ширины проезда улично-дорожной сети, во избежание сужения полосы отвода дороги.
- 2) При условии получения разрешения на производство земляных работ.

Председатель комитета
имущественных отношений




Е.А. Демидова

(подпись, печать)

Схема предполагаемых к использованию земель или части земельного участка

Объект: Газопровод давлением до 1,2 МПа для размещения которого не требуется разрешения на строительство
 Местоположение: расположенных по адресу: Пермский край, м.о. Пермский, г.Ервасты, ул. 2-я Садовая, к. дому 119
 Категория земель: земли населенных пунктов
 Вид разрешенного использования: -

Описание границ смежных земельпользователей:
 От точки н1 до точки н3 - земельный участок с кадастровым номером 59.32.3630005.739
 От точки н3 до точки н11 - земли общего пользования
 От точки н11 до точки н13 - земельный участок с кадастровым номером 59.32.3630005.925
 От точки н13 до точки н15 - земельный участок с кадастровым номером 59.32.3630005.1059
 От точки н15 до точки н36 - земли общего пользования
 От точки н36 до точки н37 - земельный участок с кадастровым номером 59.32.3630005.731
 От точки н37 до точки н38 - земельный участок с кадастровым номером 59.32.3630005.110
 От точки н38 до точки н1 - земли общего пользования

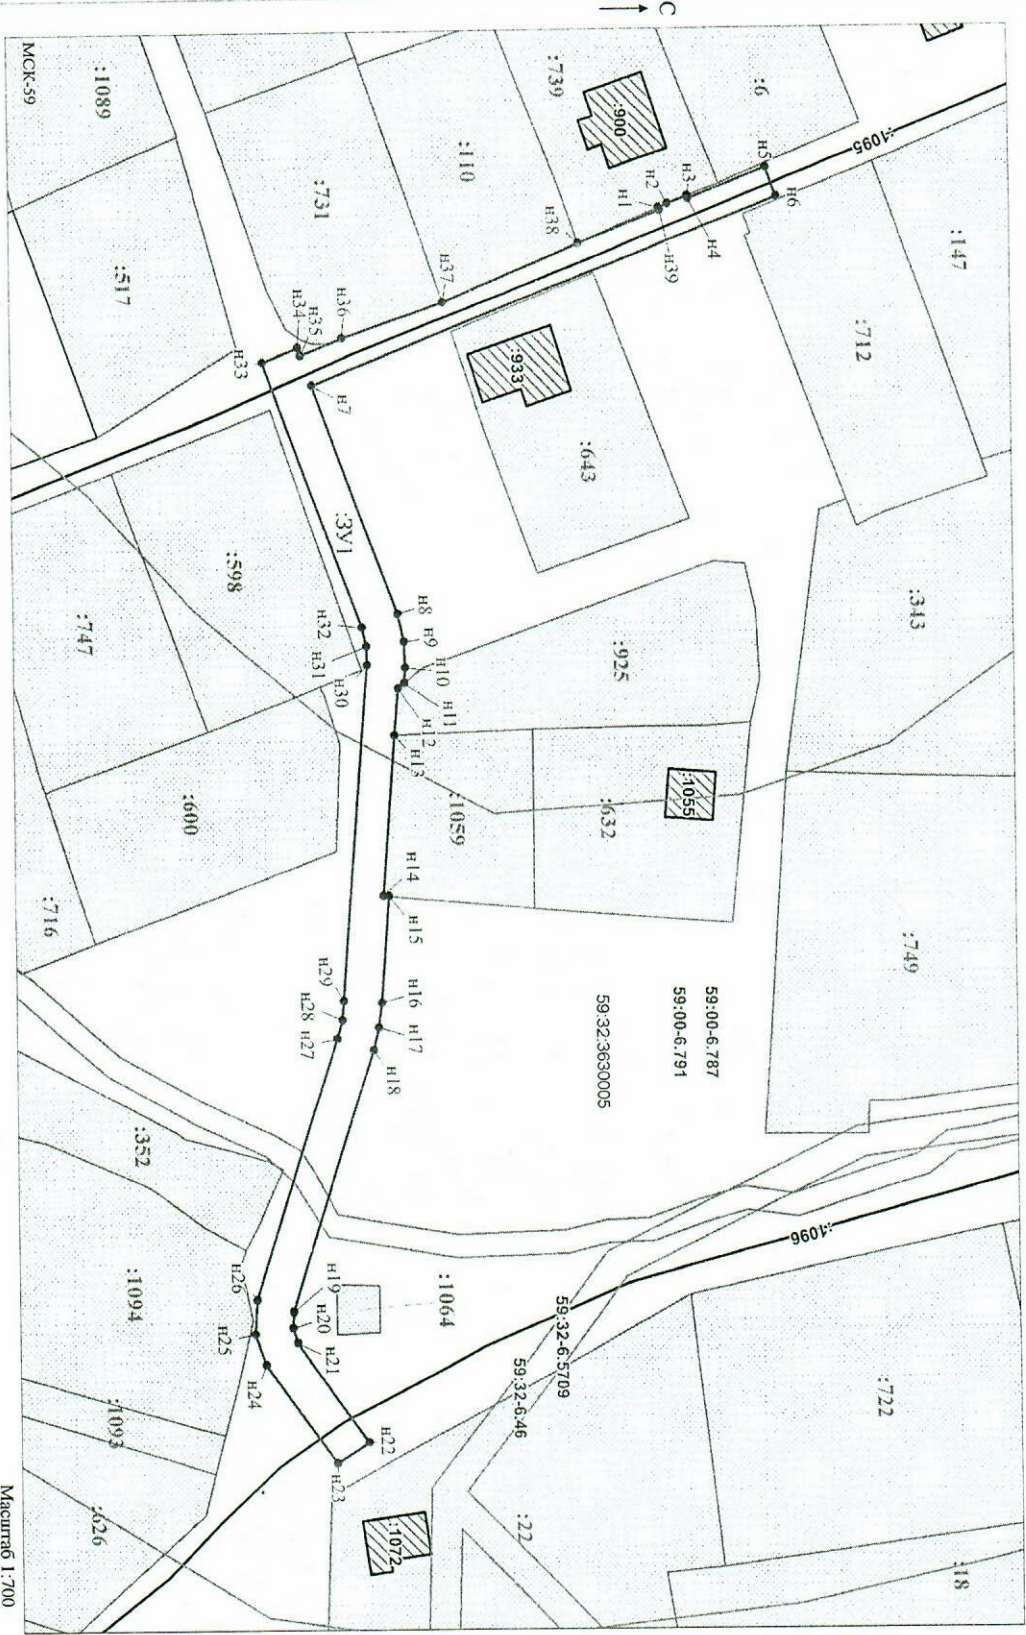

Каталог координат. М

№ точки границы	X	Y
н1	516316.33	2261973.43
н2	516317.50	2261972.98
н3	516320.08	2261972.00
н4	516320.22	2261972.34
н5	516330.39	2261968.46
н6	516331.80	2261972.17
н7	516270.88	2261995.56
н8	516281.49	2262024.63
н9	516282.30	2262028.14
н10	516282.42	2262031.48
н11	516282.25	2262033.50
н12	516281.47	2262034.14
н13	516280.90	2262040.20
н14	516279.28	2262060.48
н15	516280.02	2262074.08
н16	516278.90	2262077.27
н17	516278.49	2262080.20
н18	516277.76	2262113.63
н19	516267.00	2262115.69
н20	516266.83	2262115.69
н21	516267.43	2262117.64
н22	516276.65	2262130.75
н23	516272.50	2262133.53
н24	516263.28	2262120.42
н25	516261.93	2262116.47
н26	516262.22	2262112.16
н27	516273.02	2262078.64
н28	516273.71	2262076.28
н29	516273.90	2262073.88
н30	516277.44	2262031.13
н31	516277.35	2262028.68
н32	516276.79	2262026.30
н33	516264.17	2261992.65
н34	516268.82	2261990.88
н35	516269.18	2261991.82
н36	516274.65	2261989.74
н37	516287.82	2261985.35
н38	516305.71	2261977.95
н39	516316.47	2261973.77
н1	516316.33	2261973.43

- Условные обозначения:**
- Предполагаемый участок земель, на которых планируется размещение объекта
 - Границы и номер земельного участка, сведения о которых внесены в ЕПРН
 - Границы и номер объекта капитального строительства, сведения о которых внесены в ЕПРН
 - Граница кадастрового квартала
 - зона с особыми условиями использования территории, сведения о которых внесены в ЕПРН
 - обозначение запрещающего земельного участка - характерная точка границ земель или части земельного участка
 - 59.00-6.791
 - 3У1
 - н1
 - 59.32.3630005 - номер кадастрового квартала

Масштаб 1:700

Заявитель: МП /Официально И.В.
 (для юридических лиц)
 (подпись, расшифровка подписи)