



**КОМИТЕТ ИМУЩЕСТВЕННЫХ ОТНОШЕНИЙ
АДМИНИСТРАЦИИ ПЕРМСКОГО МУНИЦИПАЛЬНОГО ОКРУГА**

РЕШЕНИЕ

о размещении объектов № 2208

Пермский край
Пермский округ

05.09.2023

Комитет имущественных отношений администрации Пермского муниципального округа разрешает Акционерному обществу «Газпром газораспределение Пермь» (ИНН 5902183841, ОГРН 1025900512670, почтовый адрес: 614000, г. Пермь, ул. Петропавловская, 43)

размещение объекта «Газопровод давлением до 1,2 Мпа, для размещения которого не требуется разрешения на строительство»

на землях государственная собственность на которые не разграничена.

на срок 1 год

Местоположение: расположенных по адресу: Пермский край, м.о. Пермский, пос. Лесочасток 831, ул. Центральная, к дому 8.

Приложение: схема предполагаемых к использованию земель или части земельного участка.

Особые условия использования:

1) При установке газопровода учесть параметры ширины проезда улично-дорожной сети, во избежание сужения полосы отвода дороги.

2) При условии получения разрешения на производство земляных работ.

Председатель комитета



Е.А. Демидова

(подпись, печать)

Схема предполагаемых к использованию земель или части земельного участка

Объект: Газопровод давлением до 1,2 Мпа, для размещения которого не требуется разрешения на строительство

Местоположение: расположенных по адресу: Пермский край, м.о. Пермский, пос. Лесоучасток 831, ул. Центральная, к дому 8

Каталог координат, м

Площадь земель или части земельного участка, кв.м.: 2585

Категория земель: земли населенных пунктов

Вид разрешенного использования: -

Описание границ смежных землепользователей:

От точки н1 до точки н3 - земельный участок с кадастровым номером 59:32:1850001:187

От точки н3 до точки н4 - земельный участок с кадастровым номером 59:32:1850001:534

От точки н4 до точки н10 - земли общего пользования

От точки н10 до точки н11 - земельный участок с кадастровым номером 59:32:1850001:752

От точки н11 до точки н1 - земли общего пользования

№ точки границы	X	Y
н1	510023.15	2252083.39
н2	510024.72	2252081.59
н3	510020.00	2252078.60
н4	510027.06	2252071.23
н5	510028.92	2252073.14
н6	510032.49	2252068.65
н7	510041.22	2252049.80
н8	510063.92	2251944.27
н9	510078.39	2251873.82
н10	510106.15	2251875.21
н11	510104.13	2251887.17
н12	510098.76	2251886.98
н13	510098.75	2251885.91
н14	510087.12	2251885.32
н15	510051.83	2252052.37
н16	510042.71	2252072.36
н17	510029.61	2252088.79
н1	510023.15	2252083.39

Условные обозначения:



- предполагаемый участок земель, на которых планируется размещение объекта



- границы и номер земельного участка, сведения о которых внесены в ЕГРН



- границы и номер объекта капитального строительства, сведения о которых внесены в ЕГРН



- граница кадастрового квартала

59:32-6.7270

- зоны с особыми условиями использования территории, сведения о которых внесены в ЕГРН


:ЗУ1

- обозначение запрашиваемого земельного участка

● н1

- характерная точка границ земель или части земельного участка

59:32:1850001 - номер кадастрового квартала

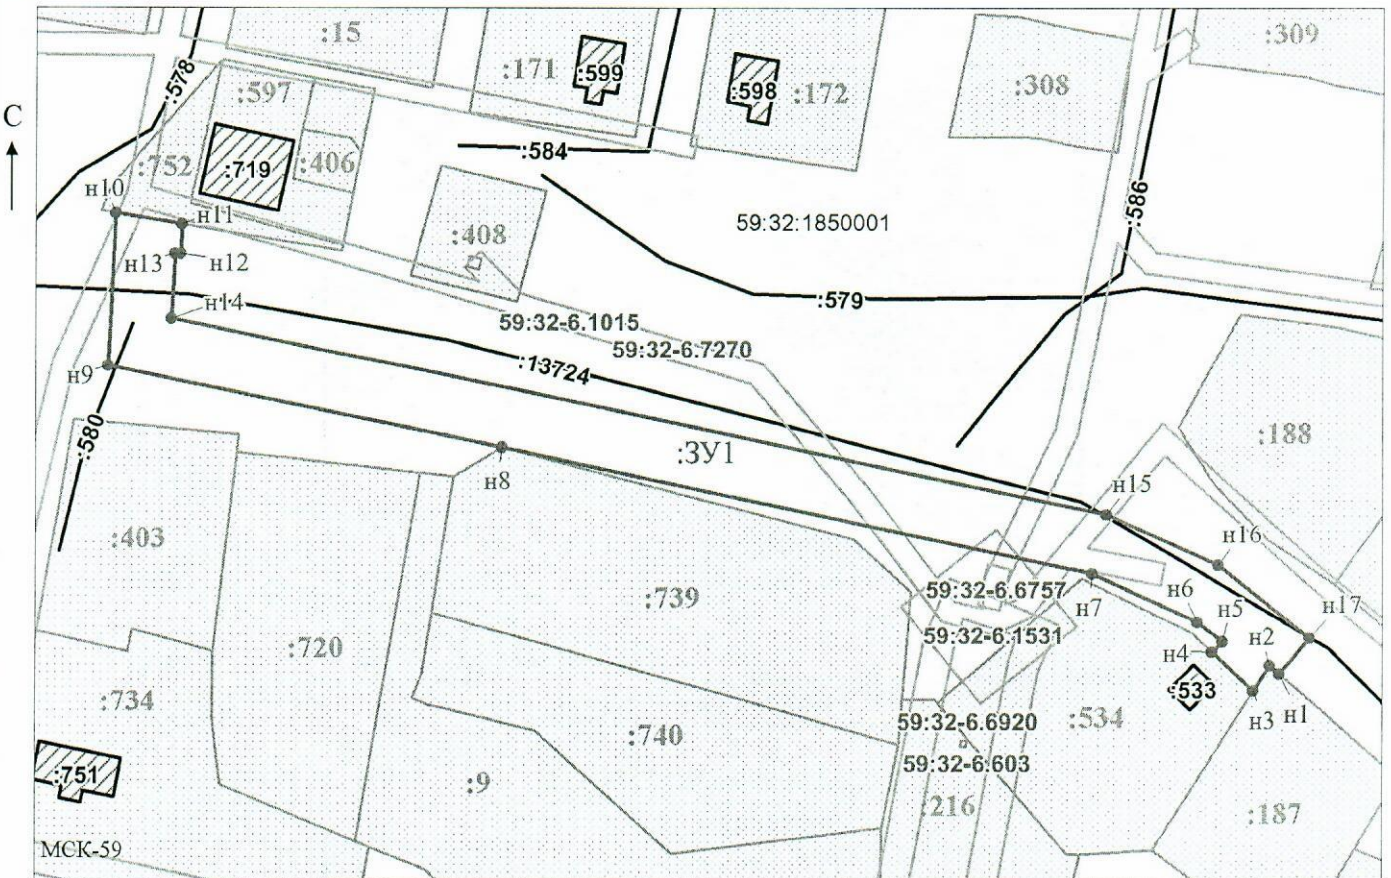

Масштаб 1:1300

Заявитель: _____

/ Офишкина И.В.

МП

(подпись, расшифровка подписи)

(для юридических лиц

и индивидуальных предпринимателей)