



**КОМИТЕТ ИМУЩЕСТВЕННЫХ ОТНОШЕНИЙ  
АДМИНИСТРАЦИИ ПЕРМСКОГО МУНИЦИПАЛЬНОГО ОКРУГА**

**РЕШЕНИЕ**

о размещении объектов № 2210

Пермский край  
Пермский округ

05.09.2023

Комитет имущественных отношений администрации Пермского муниципального округа разрешает Публичному акционерному обществу «Россети Урала» (ИНН 6671163413, ОГРН 1056604000970, почтовый адрес: 620026, г. Екатеринбург, ул. Мамина Сибиряка, д. 140)

размещение объекта: «Строительство участка ВЛ 0,4 кВ от ближайшей опоры ВЛ 0,4 кВ от ТП-10/0,4 кВ, установка оборудования учета э/э на опоре ВЛ 0,4 кВ для электроснабжения малоэтажной жилой застройки по адресу: Пермский край, Пермский район, Двуреченское с/п, п. Горный, пер. Лавандовый, 5а (кад. номер зем. участка 59:32:3480001:3885) 4300079955»  
на землях муниципальная собственность.

на срок бессрочно.

Местоположение: Пермский край, Пермский муниципальный округ.

Приложение: схема предполагаемых к использованию земель или земельных участков.

Особые условия использования:

1) При установке опор электросетевого хозяйства учесть параметры ширины проезда улично-дорожной сети, во избежание сужения полосы отвода дороги. Установить опоры на расстоянии не более 2 метров от границ земельного участка.

2) При условии получения разрешения на производство земляных работ.

Председатель комитета



Е.А. Демидова


(подпись, печать)



**Схема предполагаемых к использованию земель  
или части земельного участка**

Объект: Строительство участка ВЛ 0,4 кВ от ближайшей опоры ВЛ 0,4 кВ от ТП-10/0,4 кВ,  
установка оборудования учета э/э на опоре ВЛ 0,4 кВ для электроснабжения малоэтажной жилой застройки по адресу:  
Пермский край, Пермский район, Двуреченское с/п, п. Горный, пер. Лавандовый, 5а (кад. номер зем.участка 59:32:3480001:3885) 4300079955  
Местоположение: Пермский край, Пермский муниципальный округ  
Площадь земель или части земельного участка, кв.м: 256  
Категория земель: Земли населенных пунктов  
Вид разрешенного использования: -  
Цель использования: под объекты инженерного оборудования электроснабжения

Описание границ смежных землепользователей:  
от точки 1 до точки 1 - земельный участок с кадастровым номером 59:32:3480001:2902

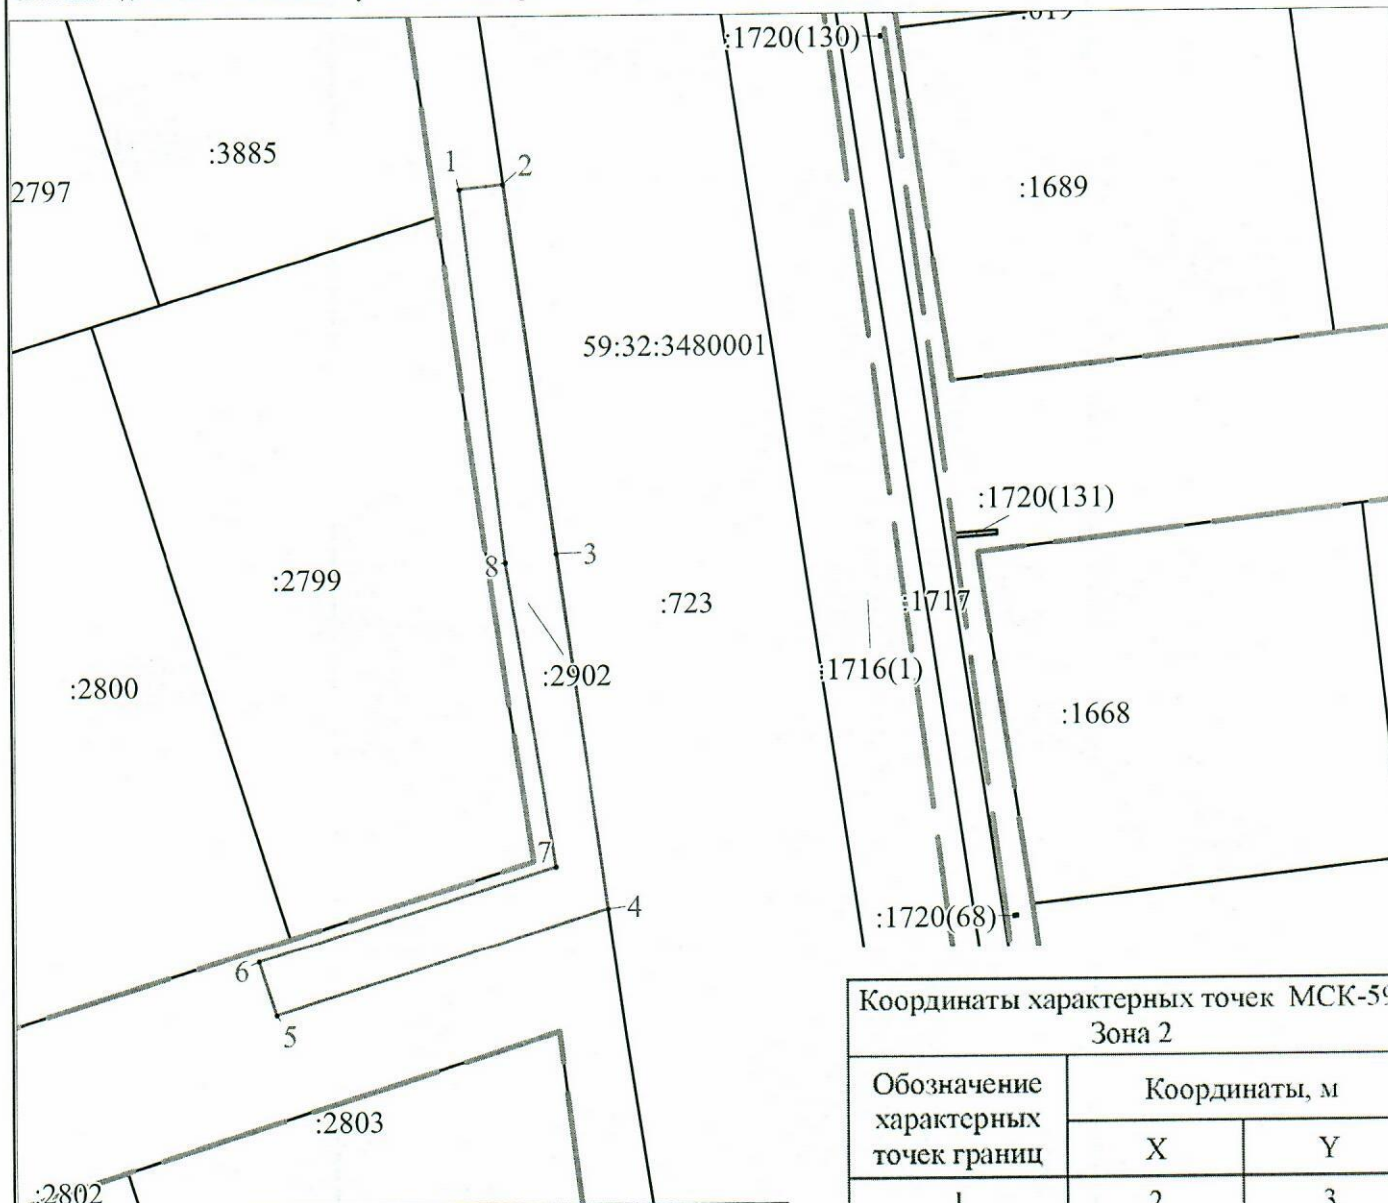

Масштаб 1:500

Условные обозначения:

- предполагаемые к использованию земли;
- существующая часть границы, имеющиеся в ЕГРН сведения о которой достаточны для определения ее местоположения;
- 1 - характерные точки границы испрашиваемого земельного участка;
- границы зон, с особыми условиями использования территории, внесенные в ЕГРН
- граница кадастрового квартала;

59:32:3480001 - кадастровый номер квартала.

Заявитель Стафеева М.А.  
(по доверенности ПАО "Россети Урал" от 07.02.2023 №59 АА 4190270)

Координаты характерных точек МСК-59, Зона 2		
Обозначение характерных точек границ	Координаты, м	
	X	Y
1	2	3
1	503978.65	2236971.37
2	503978.98	2236974.39
3	503953.11	2236977.93
4	503928.15	2236981.36
5	503920.75	2236958.38
6	503924.56	2236957.17
7	503931.11	2236977.77
8	503952.52	2236974.40
1	503978.65	2236971.37