



**КОМИТЕТ ИМУЩЕСТВЕННЫХ ОТНОШЕНИЙ  
АДМИНИСТРАЦИИ ПЕРМСКОГО МУНИЦИПАЛЬНОГО ОКРУГА**

**РЕШЕНИЕ**

о размещении объектов № 2211

Пермский край  
Пермский округ

05.09.2023

Комитет имущественных отношений администрации Пермского муниципального округа разрешает ООО «Специализированный застройщик «ИНТЭСКА-СТ» (ИНН 5904149797, ОГРН 1065904122723, КПП 590201001)  
Почтовый адрес: 614000, Пермский край, г. Пермь, ул. Пермская, д. 70, оф. 106б.

размещение объекта: «Строительство телефонной канализации на объекте: "Строительство Комплекса жилых домов: "Европа-парк", по адресу: Пермский край, Фроловское с/п, с. Фролы, земельный участок с кадастровым номером: 59:32:3430001:892»

на землях государственная собственность на которые не разграничена.  
на срок 2 года.

Местоположение: Пермский край, Пермский муниципальный округ, с. Фролы.

Приложение: схема предполагаемых к использованию земель или земельных участков.


Председатель комитета



Е.А. Демидова  
(подпись, печать)

# Схема предполагаемых к использованию земель или части земельного участка

Объект: строительство телефонной канализации на объекте: "Строительство "Комплекса жилых домов "Европа-парк", по адресу: Пермский край, Фроловское с/п, с. Фролы, земельный участок с кадастровым номером 59:32:343001:892"  
 Местоположение: Пермский край, Фроловское с/п, с. Фролы  
 Площадь земель (ЗУ1): 568,14 кв.м  
 Категория земель: земли населенных пунктов

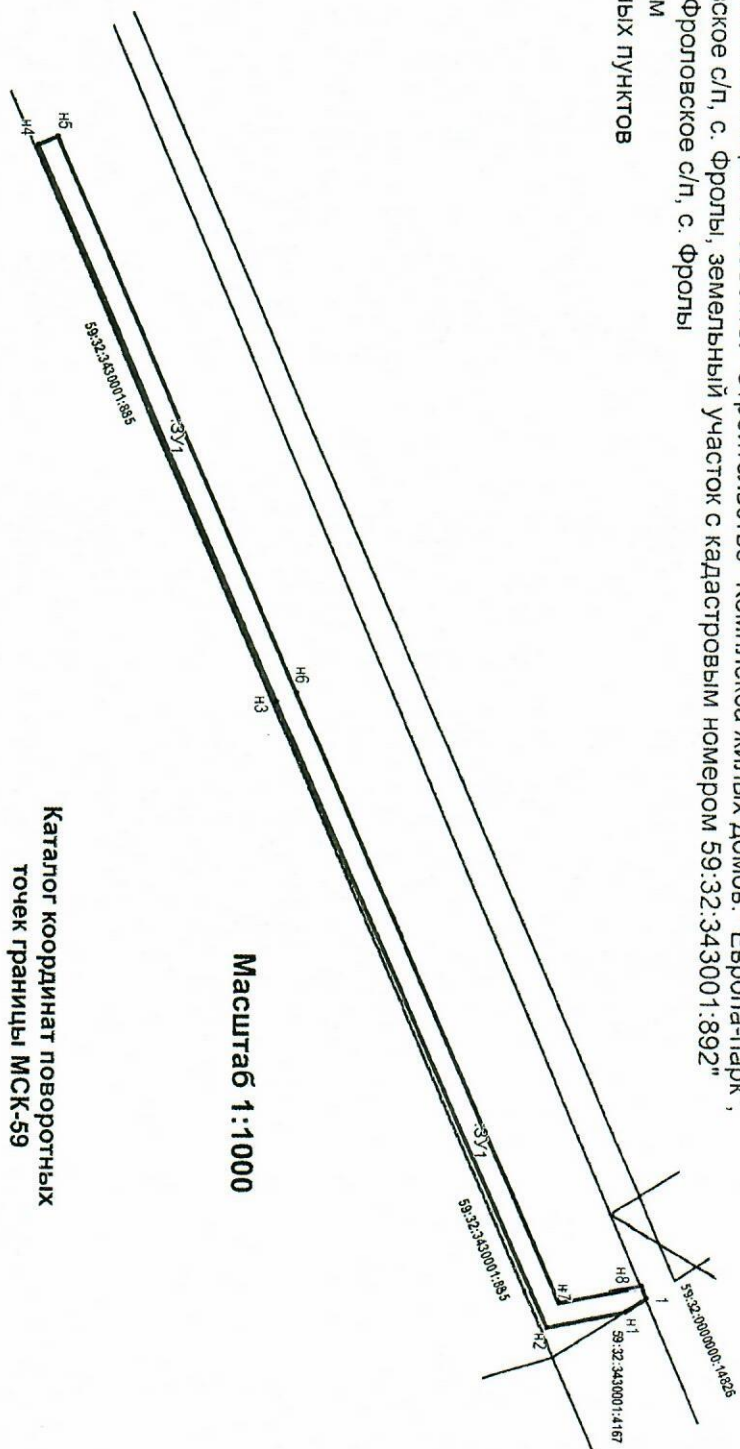

Масштаб 1:1000

Каталог координат поворотных точек границы МСК-59

## Описание границ смежных землепользователей:

от т.1 до т.н1 - 59:32:3430001:4167  
 от т.н1 до т.н8 - муниципальные земли  
 от т.н8 до т.1 - 59:32:0000000:14826

## Условные обозначения:

- 59:32:3430001 - кадастровый номер квартала
- :4167 - номер учтенного земельного участка
- :ЗУ1 - обозначение образуемого земельного участка
- н1,1 - характерная точка границы, сведения о которой позволяют однозначно определить ее положение на местности
- \_\_\_\_\_ - граница смежного земельного участка
- \_\_\_\_\_ - граница земель, предполагаемых к использованию

Обозначение характеристик точек границы	Координаты, м	
	X	Y
1	507955.62	2234502.40
н1	507952.73	2234504.26
н2	507941.77	2234506.64
н3	507903.54	2234420.50
н4	507869.60	2234343.77
н5	507872.34	2234342.56
н7	507906.28	2234419.28
н8	507943.52	2234503.19
н8	507954.90	2234500.72



(подпись, расшифровка подписки)