



**КОМИТЕТ ИМУЩЕСТВЕННЫХ ОТНОШЕНИЙ
АДМИНИСТРАЦИИ ПЕРМСКОГО МУНИЦИПАЛЬНОГО ОКРУГА**

РЕШЕНИЕ

о размещении объектов № 2213

Пермский край
Пермский округ

05.09.2023

Комитет имущественных отношений администрации Пермского муниципального округа разрешает ООО «Специализированный застройщик «ИНТЭСКА-СТ» (ИНН 5904149797, ОГРН 1065904122723, КПП 590201001)
Почтовый адрес: 614000, Пермский край, г. Пермь, ул. Пермская, д. 70, оф. 106б.

размещение объекта: «Линии связи, линейно-кабельные сооружения связи и иные сооружения связи, для размещения которых не требуется разрешения на строительство»

на землях муниципальная собственность.

на срок 2 года.

Местоположение: Пермский край, Пермский муниципальный округ, 59:32:3430001:891

Приложение: схема предполагаемых к использованию земель или земельных участков.

Председатель комитета



Е.А. Демидова


(подпись, печать)

Схема предлагаемых к использованию земель или части земельного участка на кадастровом плане территории

Объект: Линии связи, линейно-кабельные сооружения связи и иные сооружения связи, для размещения которых не требуется разрешения на строительство
 Местоположение: Пермский край, Пермский район, Фроловское с/п (59:32:3430001:891)
 Площадь земель или части земельного участка, кв. м.: 678

Категория земель: земли населенных пунктов

Вид разрешенного использования земельного участка: -

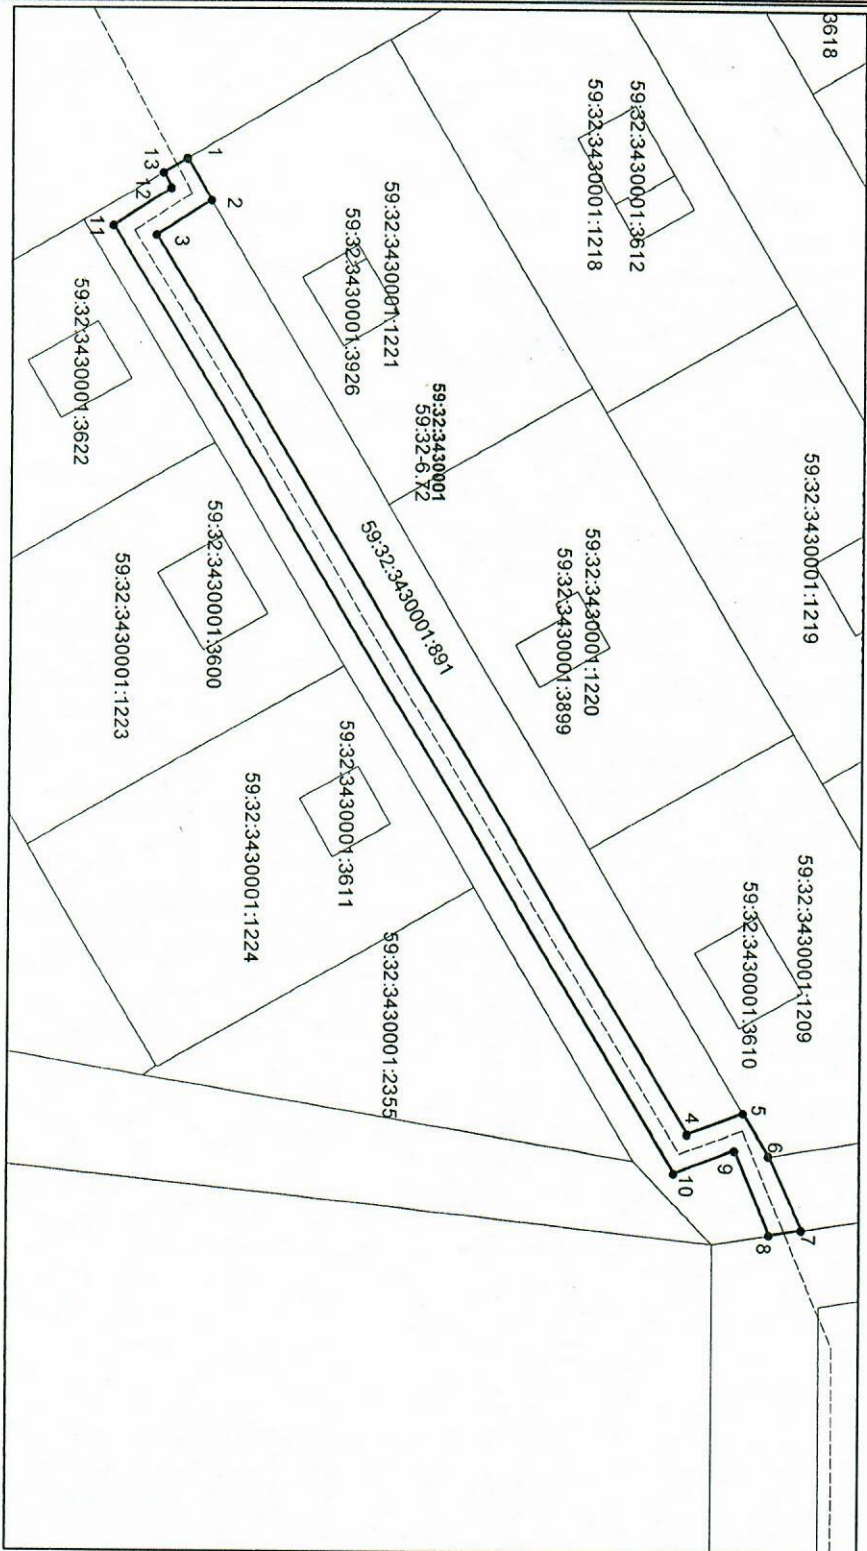

№№ точек	X	Y
1	508411.43	2234522.34
2	508414.46	2234527.50
3	508407.60	2234531.92
4	508475.16	2234645.66
5	508482.22	2234642.90
6	508485.41	2234648.33
7	508489.63	2234657.77
8	508485.53	2234658.46
9	508481.13	2234647.66
10	508473.51	2234650.66
11	508402.19	2234530.74
12	508409.45	2234525.97
13	508408.46	2234524.11

Масштаб 1:800

Условные обозначения:

- предлагаемая к использованию граница
 - земля или часть земельного участка
 - граница земельного участка, сведения которого внесены в ЕПРН
 - надужная сеть связи
- 59:32:3430001 обозначение кадастрового квартала
 59:32:3430001:891 обозначение кадастрового номера земельного участка